畳1枚相当を1800mm×900mmで描いています。

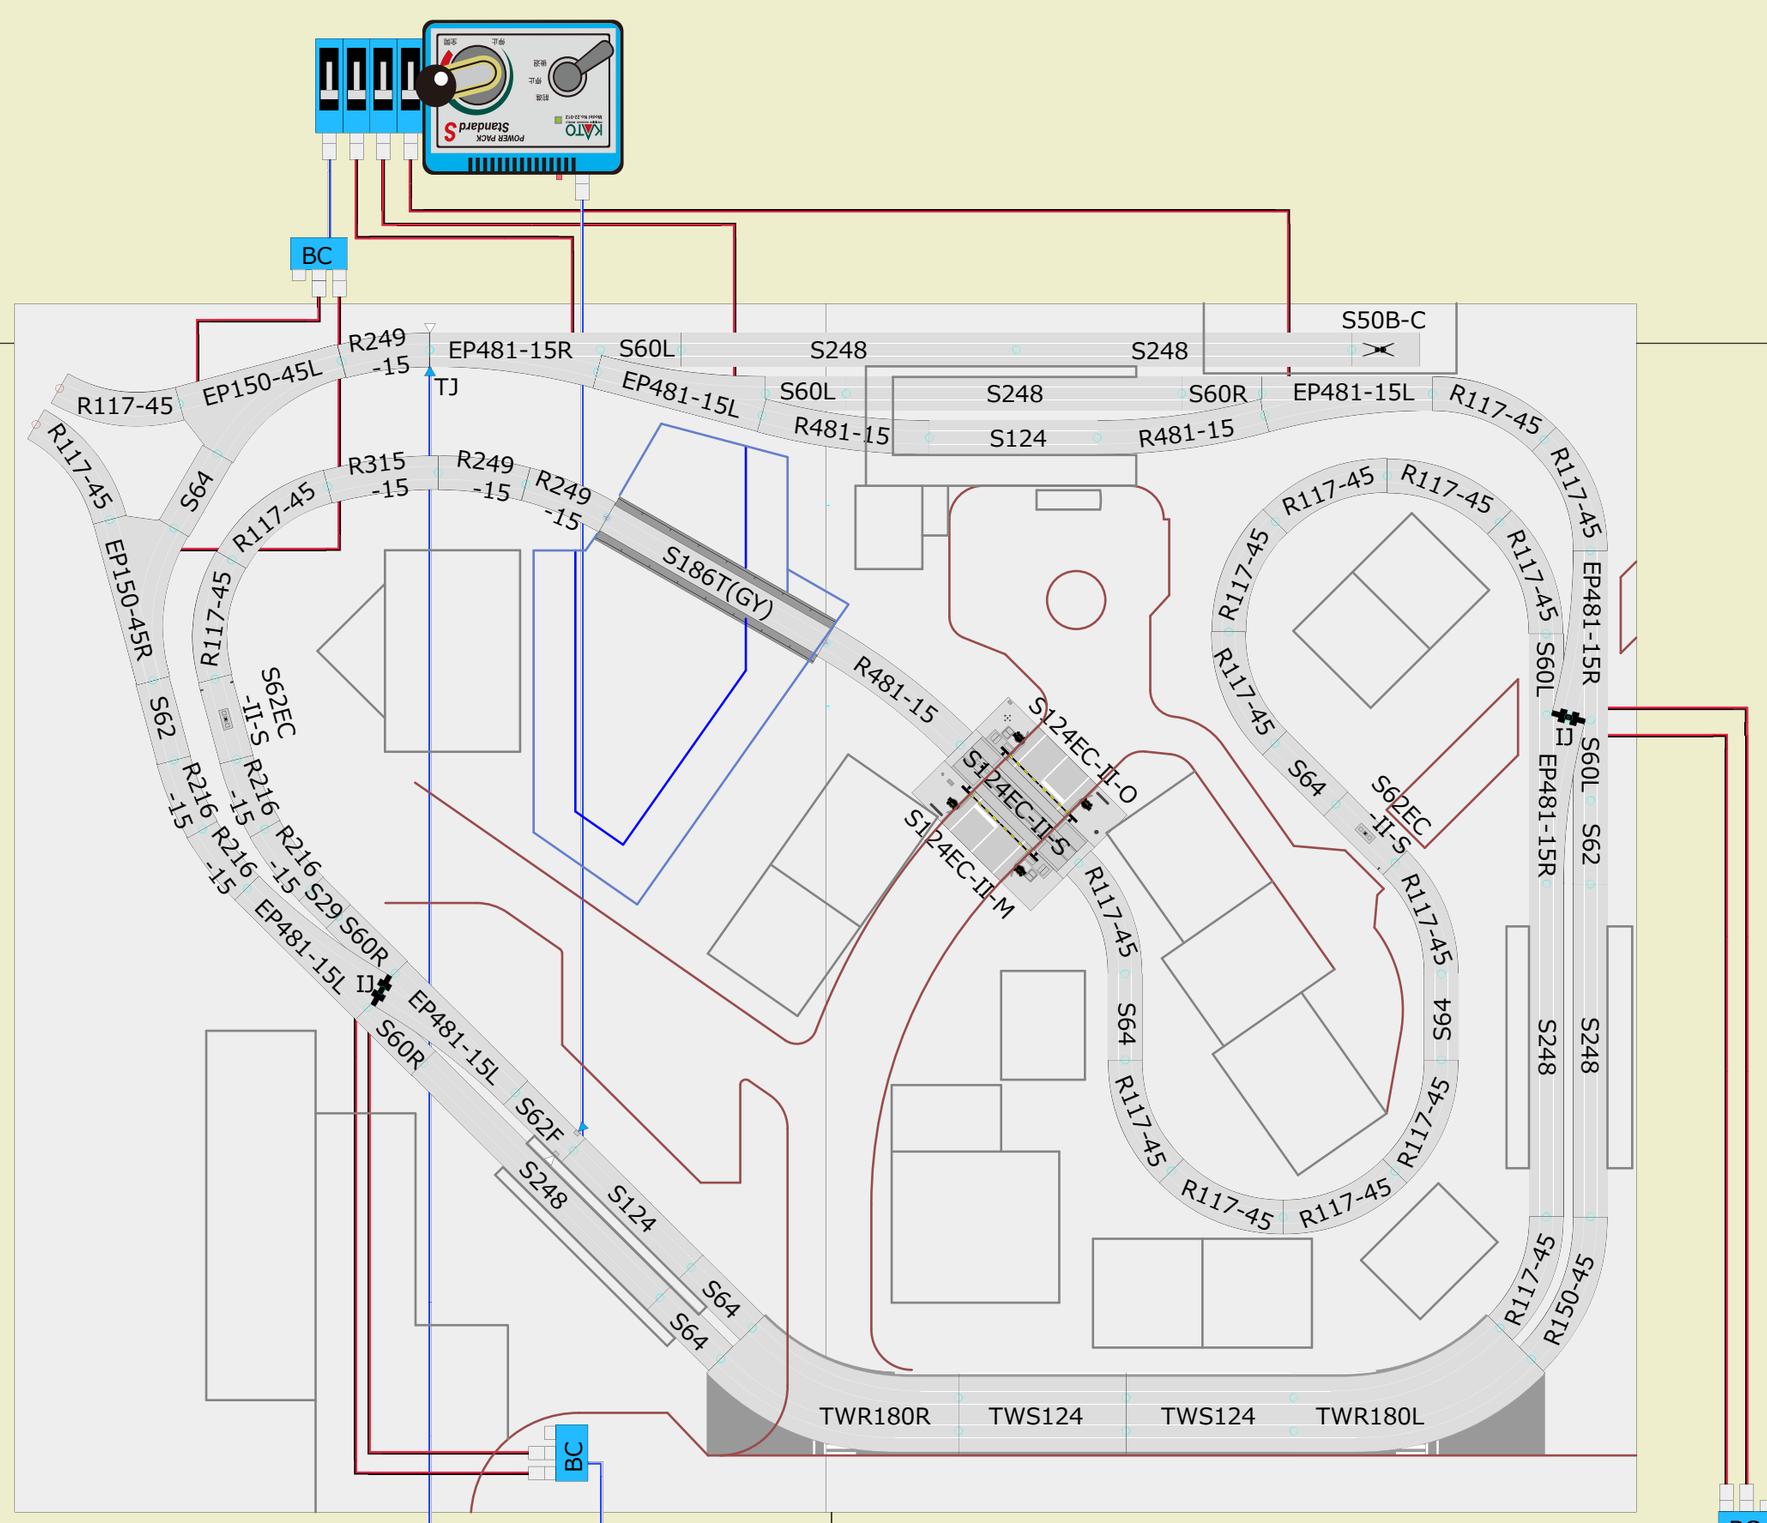

プランサイズ：横1200mm × 縦900mm
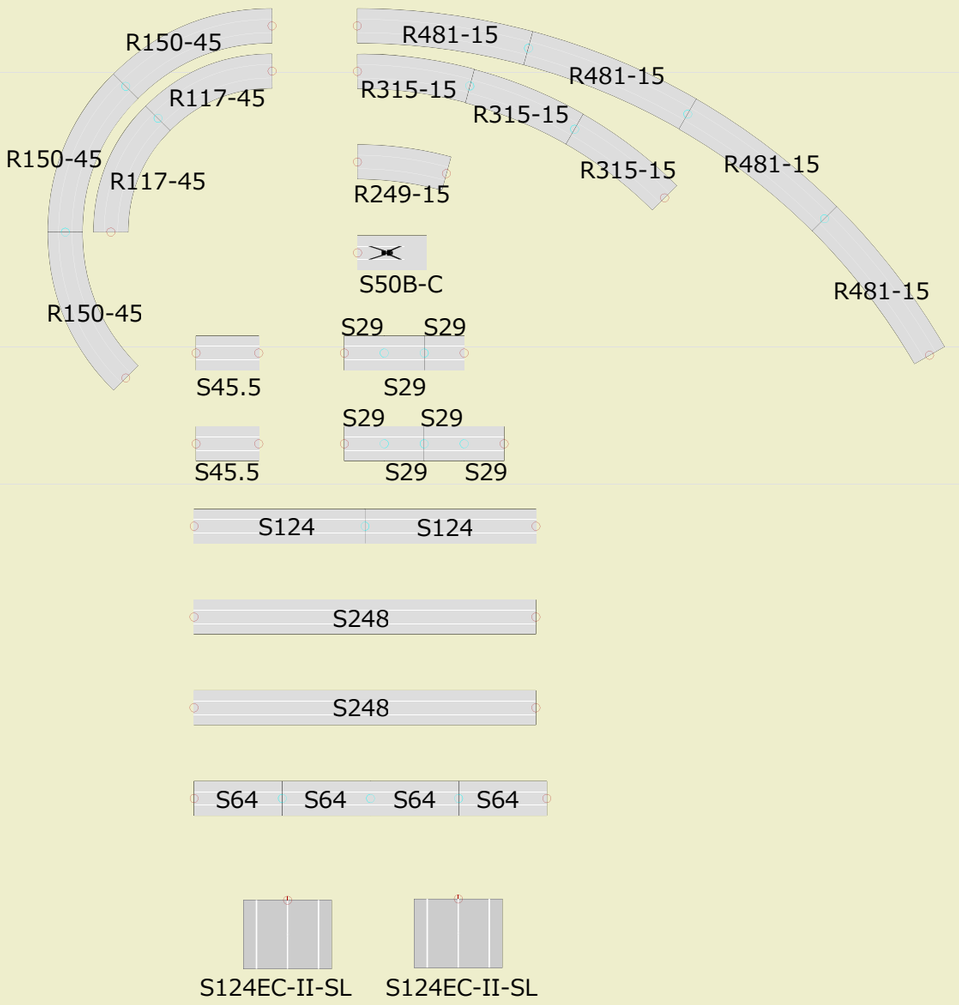
余剰パーツ