【20-852 M1 エンドレス線路基本セット マスター１】もしくは人気の車両がセットになった【スターターセット・スペシャル】、【20-863 V4 対向式ホーム用小型電動ポイントセット】、【20-283 電動ターンテーブル】【20-085 ターンテーブル拡張線路セット（直線）】【20-086 ターンテーブル拡張線路セット（曲線）】などを組み合わせた TurnTable No.07 のプランに、追加の【20-085 ターンテーブル拡張線路セット（直線）×４】と【23-240 扇形機関庫×５】を加えて機関庫を大きく増設、さらに機関区を演出するストラクチャとして【23-233 機関区施設セット】、【23-226 構内施設】なども追加して大きな規模の機関区へと発展させたプランです。
極小のスペースに蒸気機関車が主人公である風景を凝縮したプランになっています。（この線路プランはイベント展示でも使われました。）

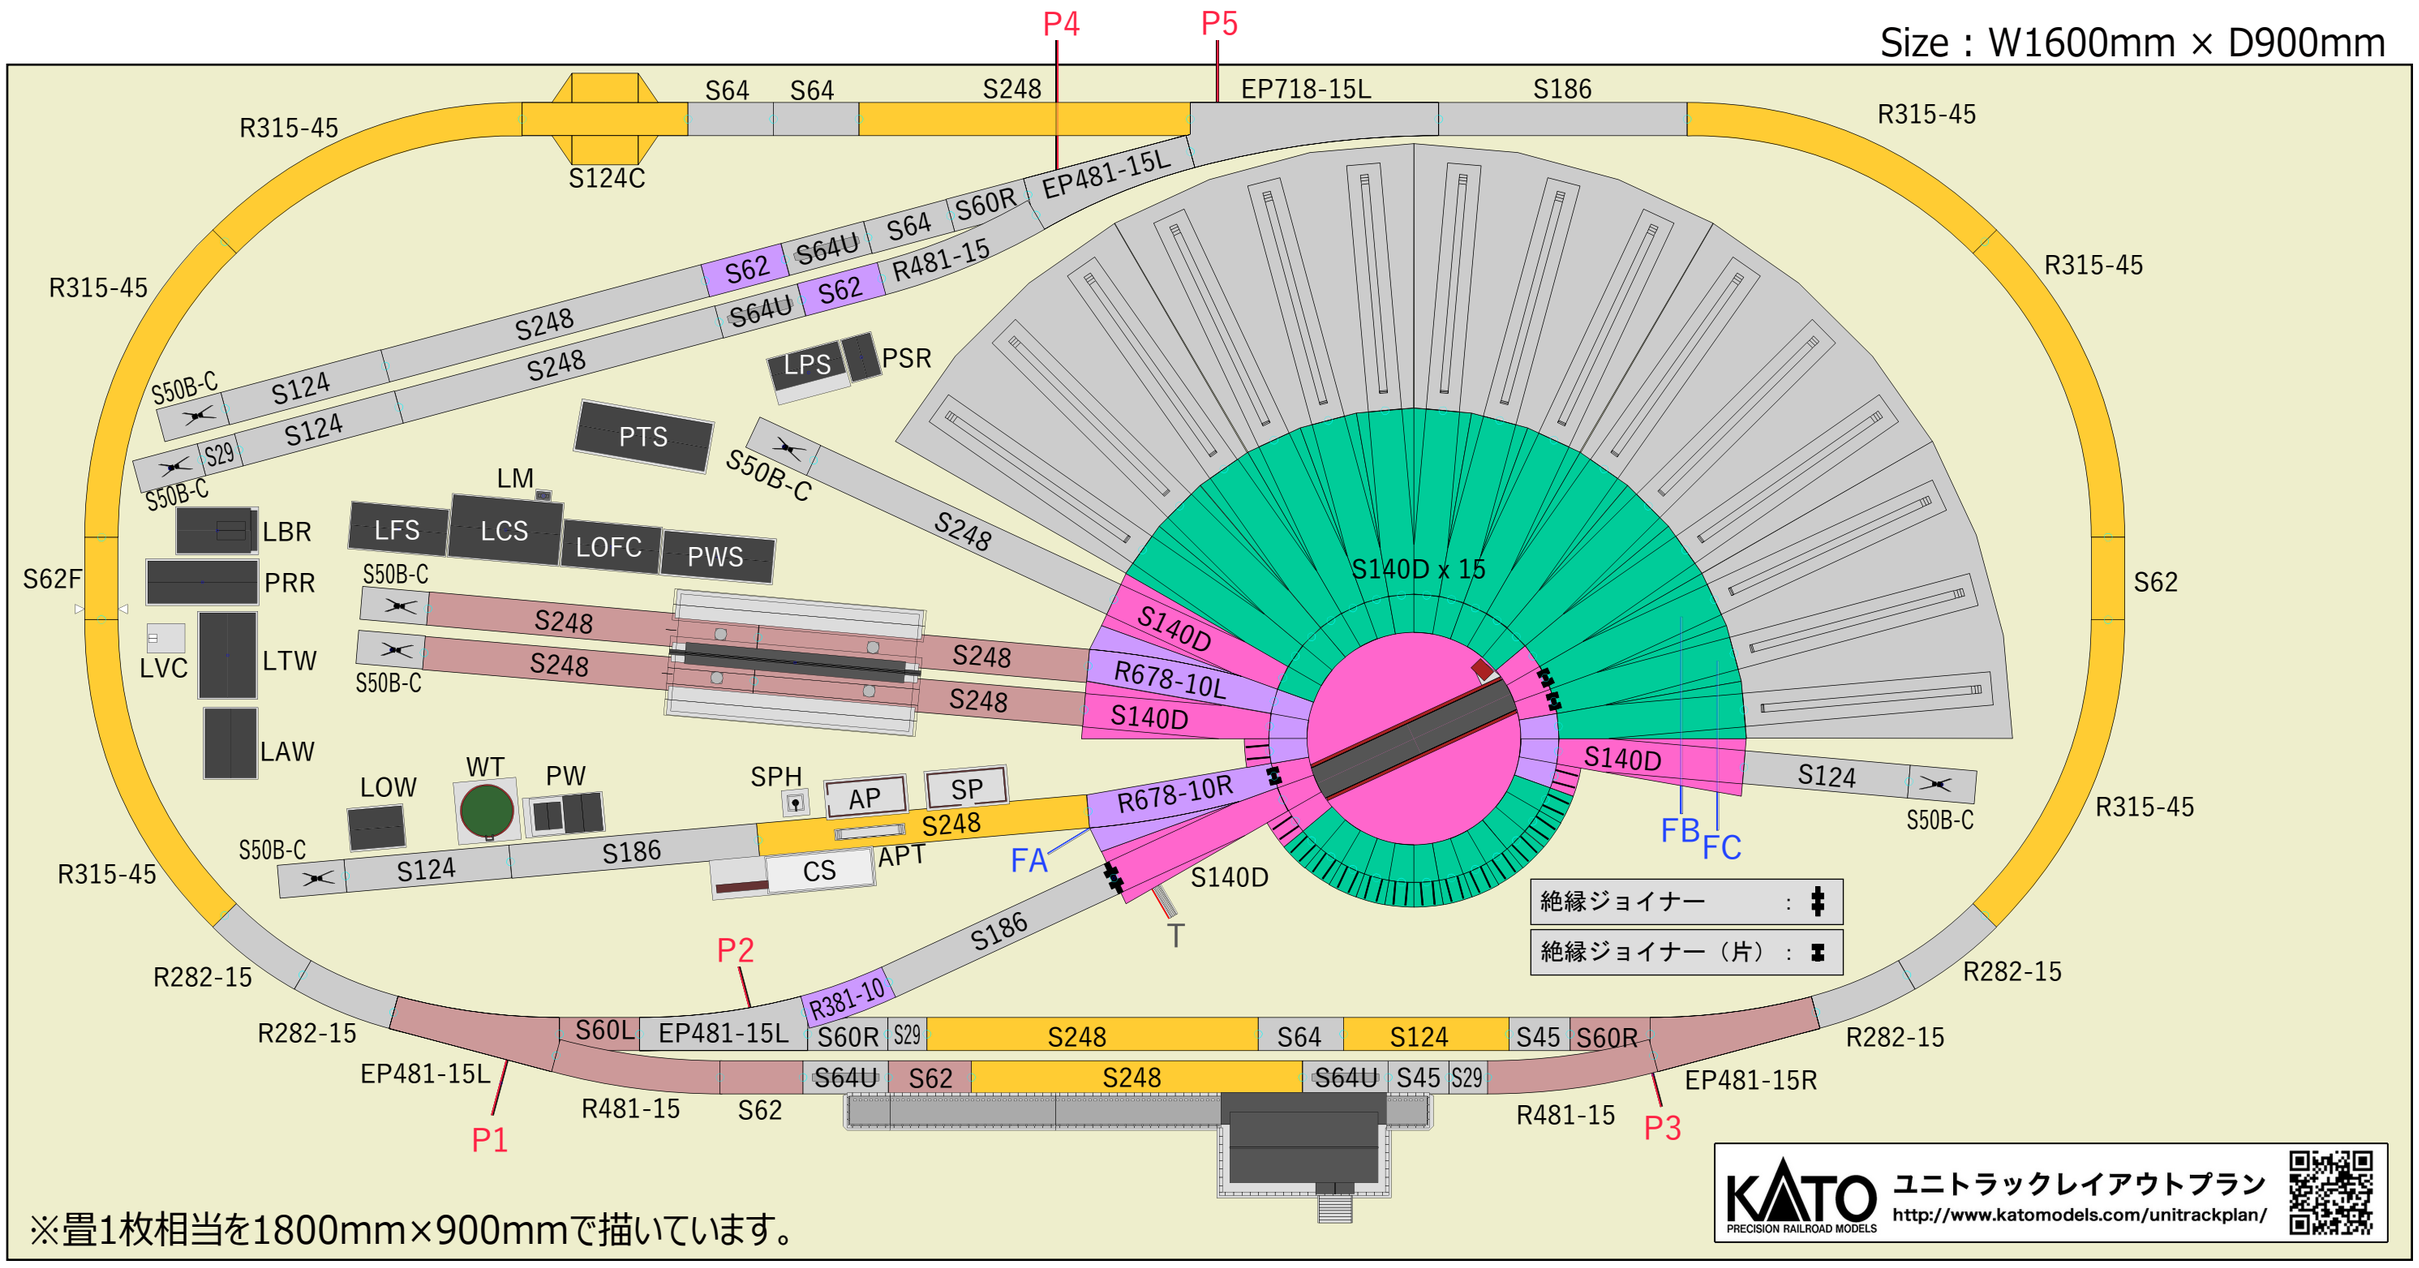

ターンテーブルは回転する桁の停止した両端に走行電流を供給しますので、桁が180度回転すると走行電流の極性が本線と逆になりショートしてしまいます。そのためターンテーブルを含む機関庫部分は【絶縁ジョイナー】を用いて本線と電気的に分離して走行をコントロールします。

ターンテーブルを含む機関庫部分は本線と別のパワーパックを用いることで、本線の列車を走行させたまま機関庫内での機関車の転線、方転などのシチュエーションを楽しむことができます。

記号	製品名
LCS	23-233 機関区施設：乗務員詰所
LFS	23-233 機関区施設：燃料係室
LAW	23-233 機関区施設：用品倉庫
LTW	23-233 機関区施設：用具倉庫
LOFC	23-233 機関区施設：機関区事務室
LBR	23-233 機関区施設：浴室
LPS	23-233 機関区施設：配電室
LOW	23-233 機関区施設：油庫
LM	23-233 機関区施設：モニュメント
LVC	23-333 機関区施設：百葉箱
PTS	23-226 構内建物：線路班詰所
PRR	23-226 構内建物：休憩所
PWS	23-226 構内建物：工作室
PSR	23-226 構内建物：物置
CS	23-229 給炭・給水セット：石灰台
SP	23-229 給炭・給水セット：砂置場
AP	23-229 給炭・給水セット：灰置場
PW	23-229 給炭・給水セット：ポンプ小屋／井戸
WT	23-229 給炭・給水セット：給水塔
SPH	23-228 スポート（給水柱）ホース型
APT	23-228 アッシュピット ※アッシュピットの設置には線路道床への穴あけ加工が必要です。

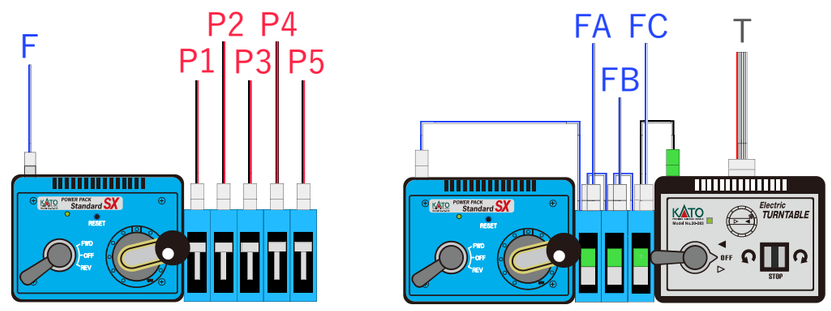

ターンテーブルの桁両側に対面になる隣接線路が追加されますので【給電スイッチ】と【隣接線路フィーダー】を追加します。
増設する給電スイッチはスルー出力を数珠つなぎにします。

絶縁ジョイナーは、本線と接続される箇所は隣接線路の本線側に、ターンテーブルとしか接続しない箇所はターンテーブル側に設置します。