【エンドレス基本セット マスター1 (M1)】、もしくは人気の車両がセットになった【スターターセット・スペシャル】に、
【20-863 V4対公式ホーム 行違線 小型電動ポイントセット（¥7,600＋税）】、
【20-283 電動ターンテーブル（¥27,000＋税）】、
【20-285 ターンテーブル拡張線路セット（直線）（¥1,800＋税）】×5セット、
【20-286 ターンテーブル拡張線路セット（曲線）（¥1,800＋税）】、
ユニトラック単品製品、
【22-012 パワーパックスタンダードS（¥4,500＋税）】、
【22-101 サウンドボックス （¥25,000＋税）】
を加えて、蒸気機関車を満喫できるターンテーブルプランです。
こちらのプランはイベントなどで展示しているターンテーブルのサンプルレイアウト（Size : W1600 × D900）と同形です。

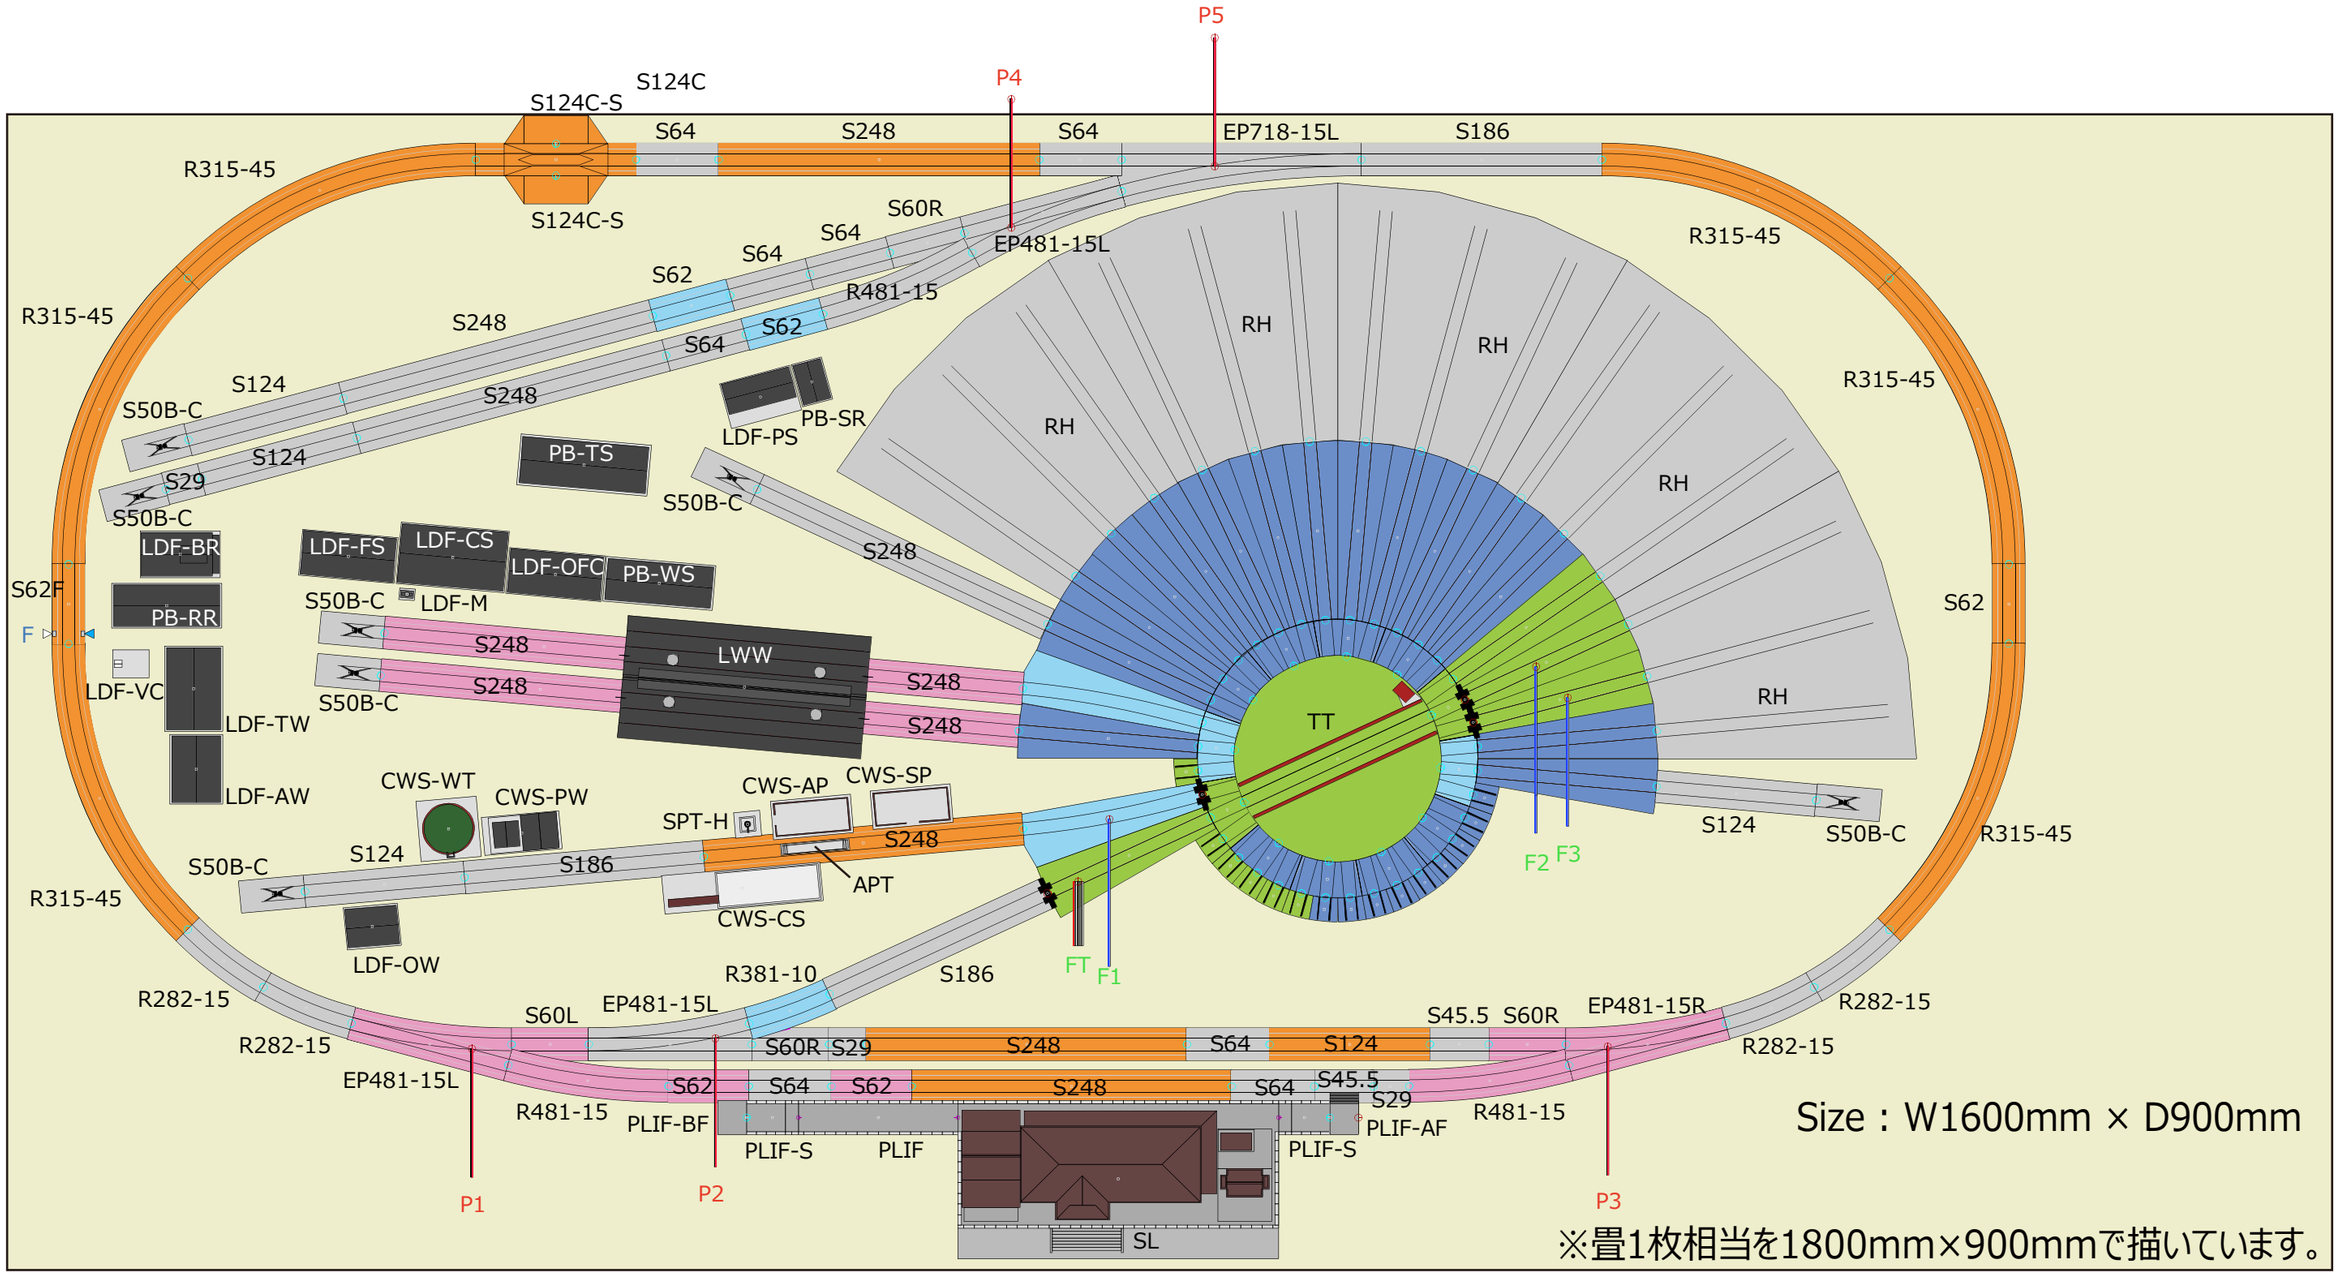

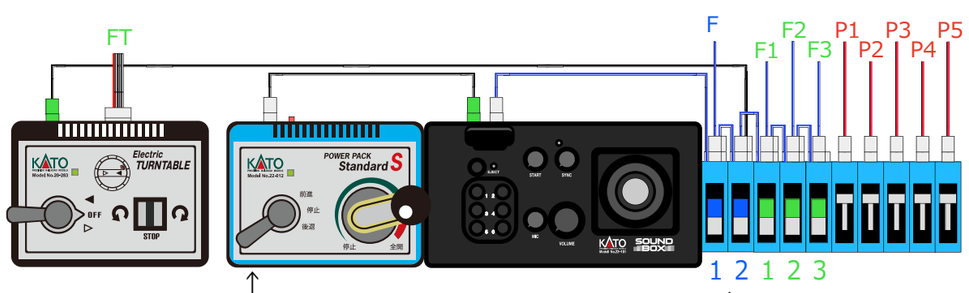

↑
パワーパックの方向は
常に「前進」にします。

↑
【逆転スイッチの接続】
■逆転スイッチ１
制御出力を本線エンドレスフィーダーに
ダイレクト出力を逆転スイッチ２に接続します。

■逆転スイッチ２
制御出力を給電スイッチ１に
ダイレクト出力を電動ターンテーブル用
コントローラに接続します。

機関区施設記号

記号	製品名
LDF-CS	23-233 機関区施設 乗務員詰所
LDF-FS	23-233 機関区施設 燃料係室
LDF-AW	23-233 機関区施設 用品倉庫
LDF-TW	23-233 機関区施設 用具倉庫
LDF-OFC	23-233 機関区施設 機関区事務室
LDF-BR	23-233 機関区施設 浴室
LDF-PS	23-233 機関区施設 配電室
LDF-OW	23-233 機関区施設 油庫

記号	製品名
LWW	23-225 木造機関庫
PB-TS	23-226 構内建物 線路班詰所
PB-RR	23-226 構内建物 休憩所
PB-WS	23-226 構内建物 工作室
PB-SR	23-226 構内建物 物置

記号	製品名
CWS-CS	23-229 給炭・給水 石炭台
CWS-SP	23-229 給炭・給水 砂置場
CWS-AP	23-229 給炭・給水 灰置場
CWS-PW	23-229 給炭・給水 ポンプ小屋／井戸
CWS-WT	23-229 給炭・給水 給水塔
SPT-H	23-228 スポート（給水柱）ホース型
APT	23-228 アッシュピット

※アッシュピットの設置には、
線路道床への穴開け加工が必要です。
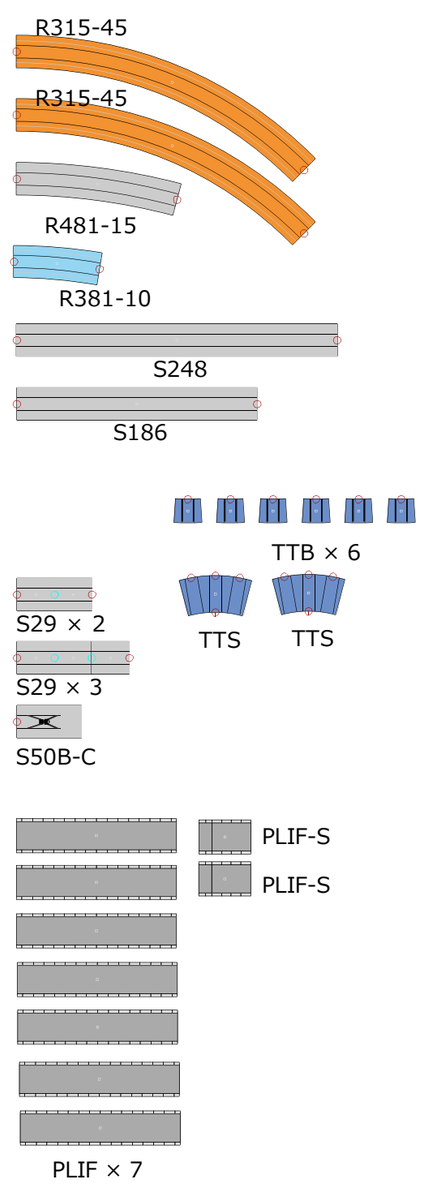
余剰パーツ