


地下1階レベル
(-50mm)


地上レベル (0mm)

地上部分

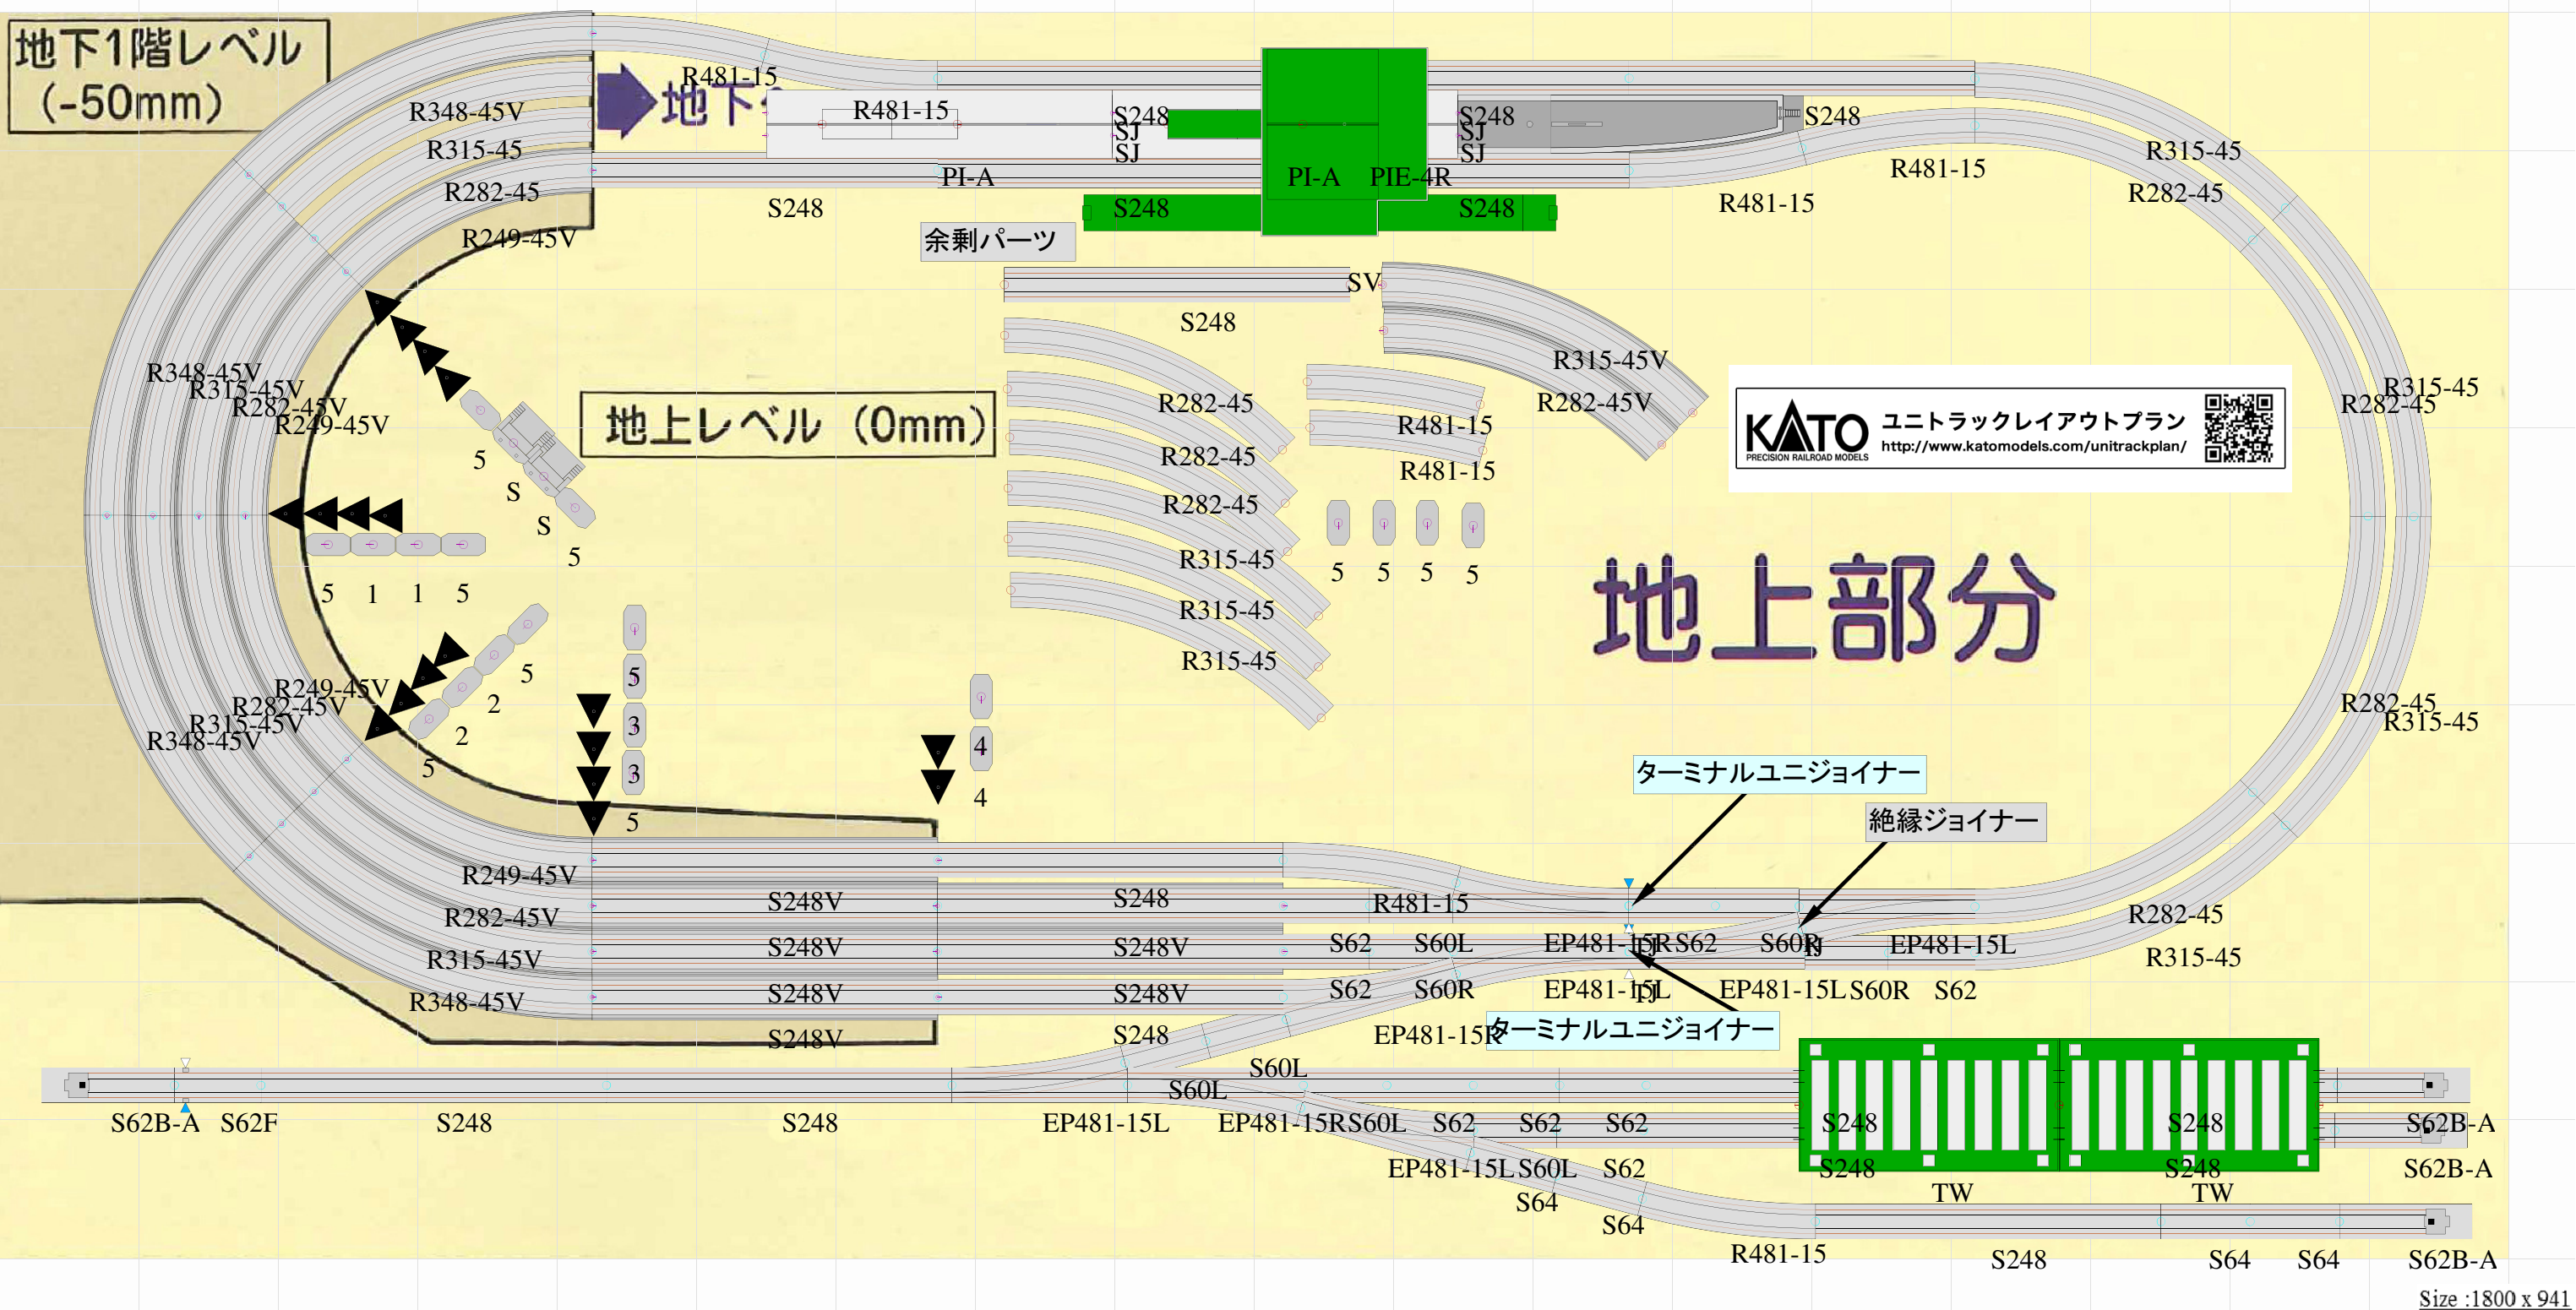

余剰パーツ

地上へ

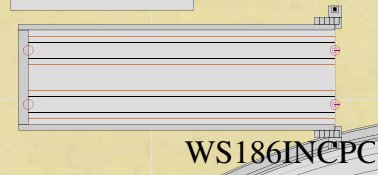

WS186INCPC

WR414/381-45VS

地下1階レベル (-50mm)

KATO ユニトラックレイアウトプラン
PRECISION RAILROAD MODELS <http://www.katomodels.com/unitrackplan/>




地下2階レベル (-100mm)


地上レベル輪郭

地下部分

0W (A1), 5W (A2), 2.5W (A3)

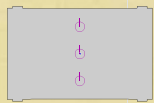

3.5W (A4)

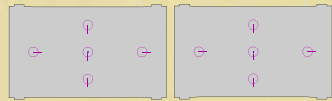

5W

5W

3.5W (A4)

2.5W (A3)

WR414/381-45VS

1.5W (A2)

WR414/381

0W (A1)

WR414/381-45VS

