

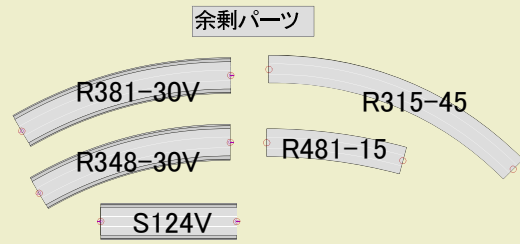


プランサイズ：横2000mm×縦1100mm

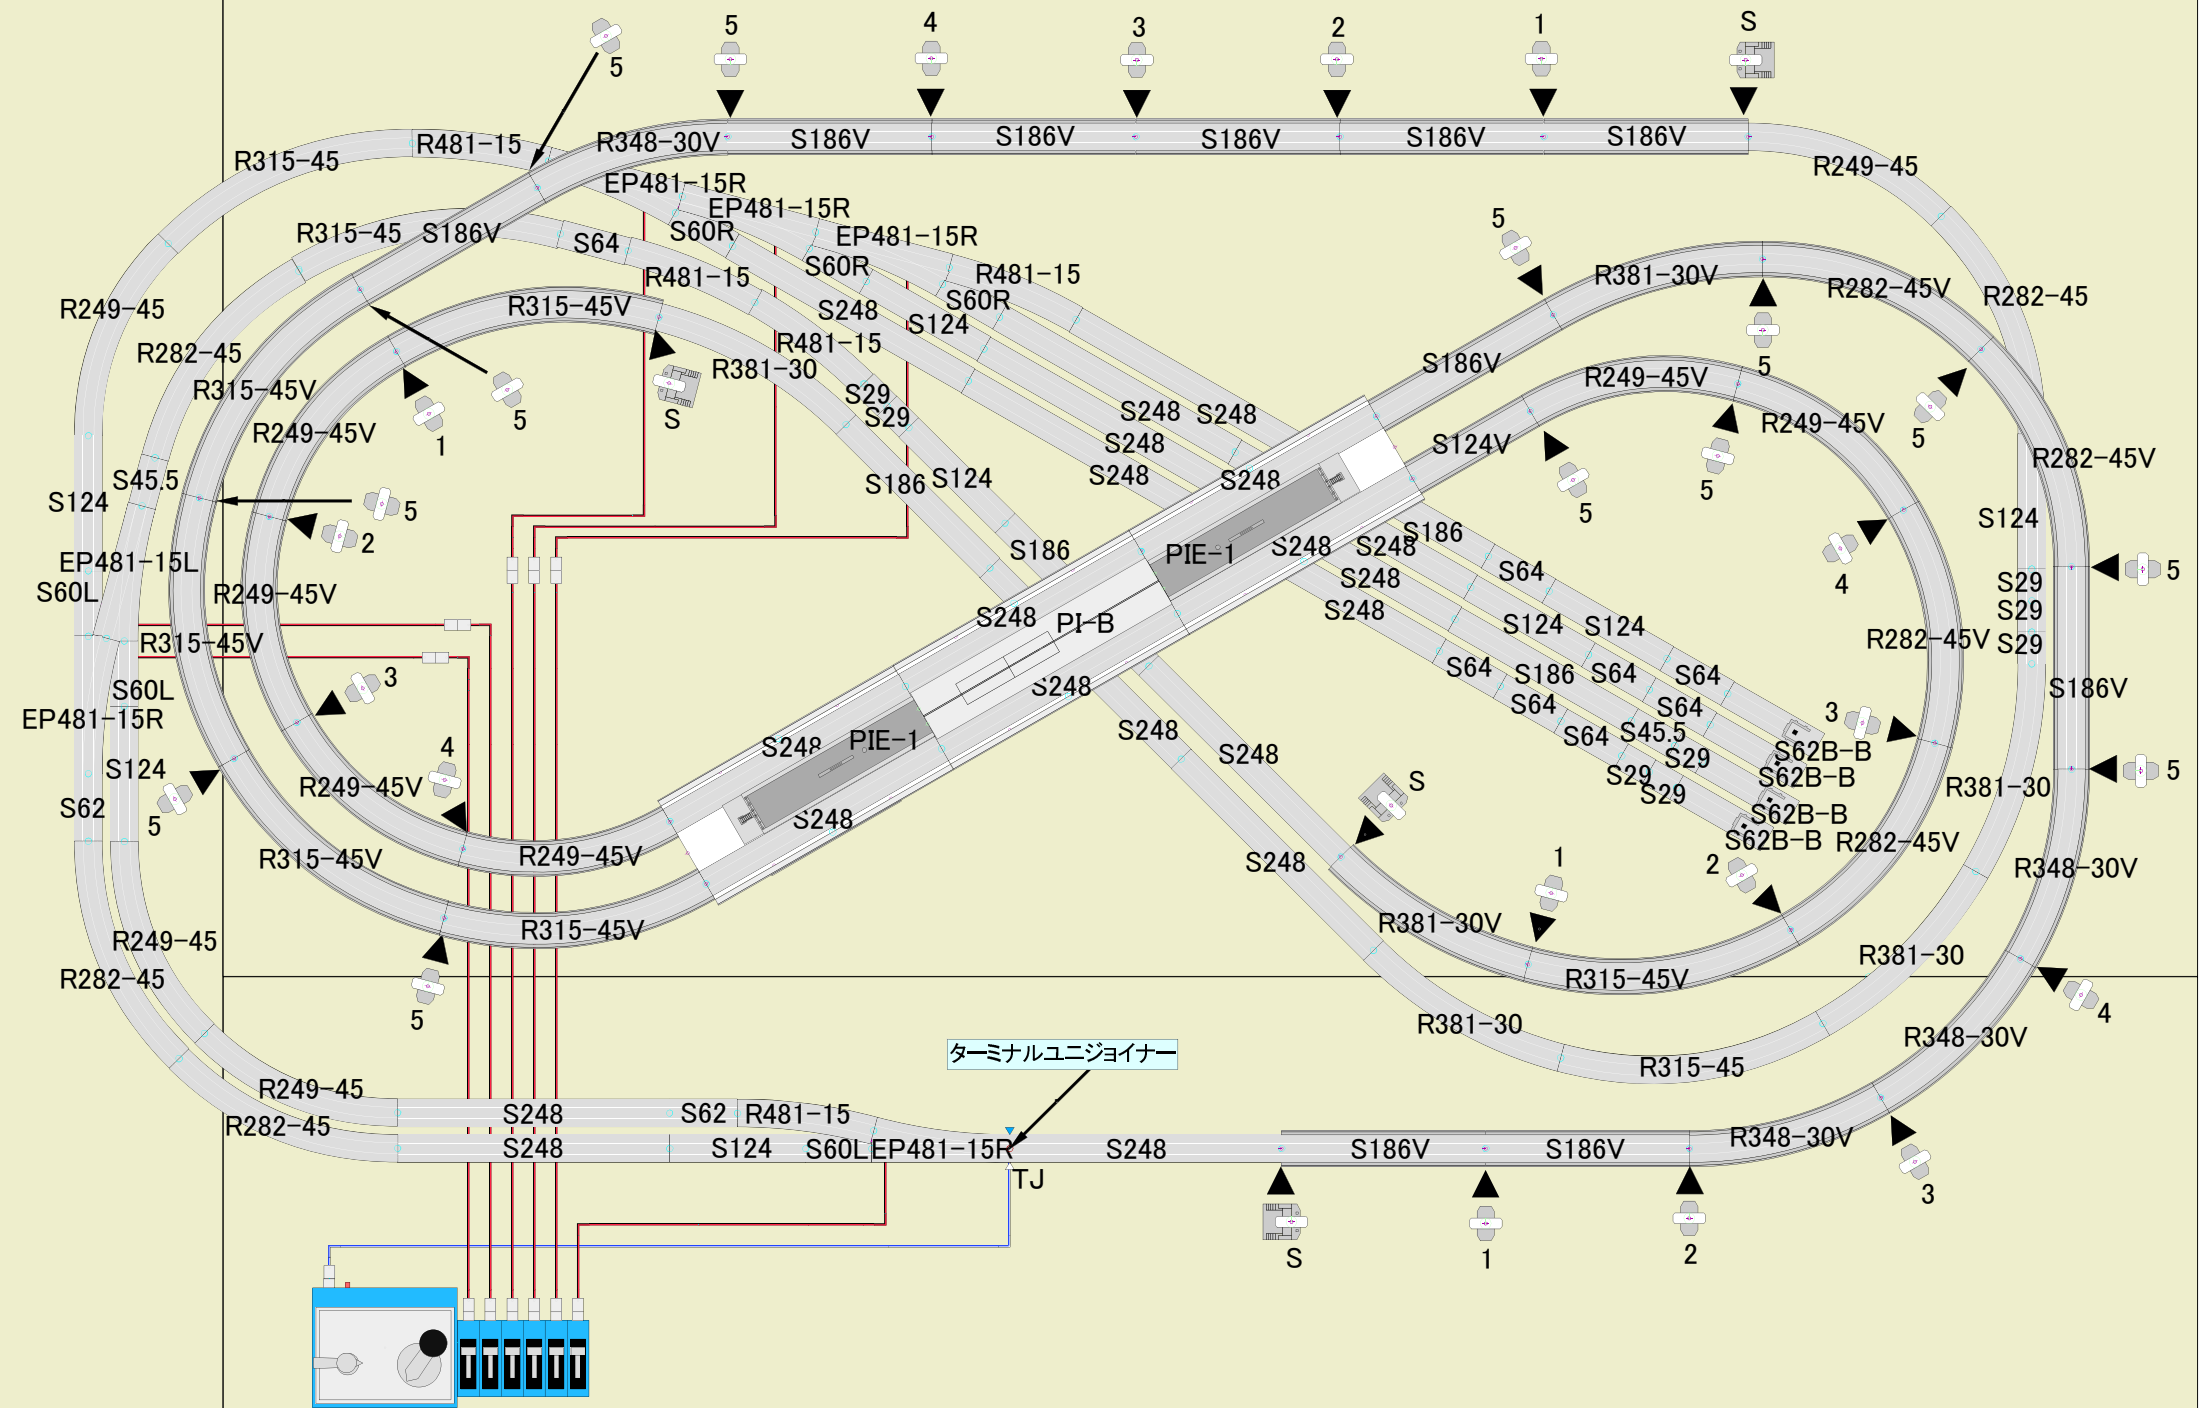

高架駅部分の「高架プレート」「側壁」「橋脚」の設置図

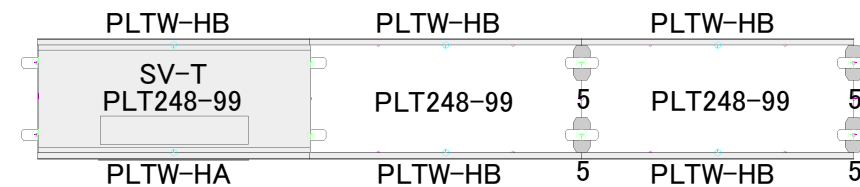

畳1枚を1800mm×900mmで描いています。