



**[3-115 HV5 HOユニットラック R550エンドレス線路セット]**のエンドレスを元に単品各種で拡張し、エンドレスの内側にすれ違い線を設けました。すれ違い線を通り抜けて反対側から本線に戻ると本線上での進行方向が逆向きになるリバース線になっています。すれ違い線には**[3-151 HV21 HOユニットラック 3灯式 自動信号機セット]**で信号機を設置しています。

手前の留置線のある部分が2つの発着線を持つ駅、エンドレス内側に斜めに配置されたすれ違い線が信号所のイメージです。

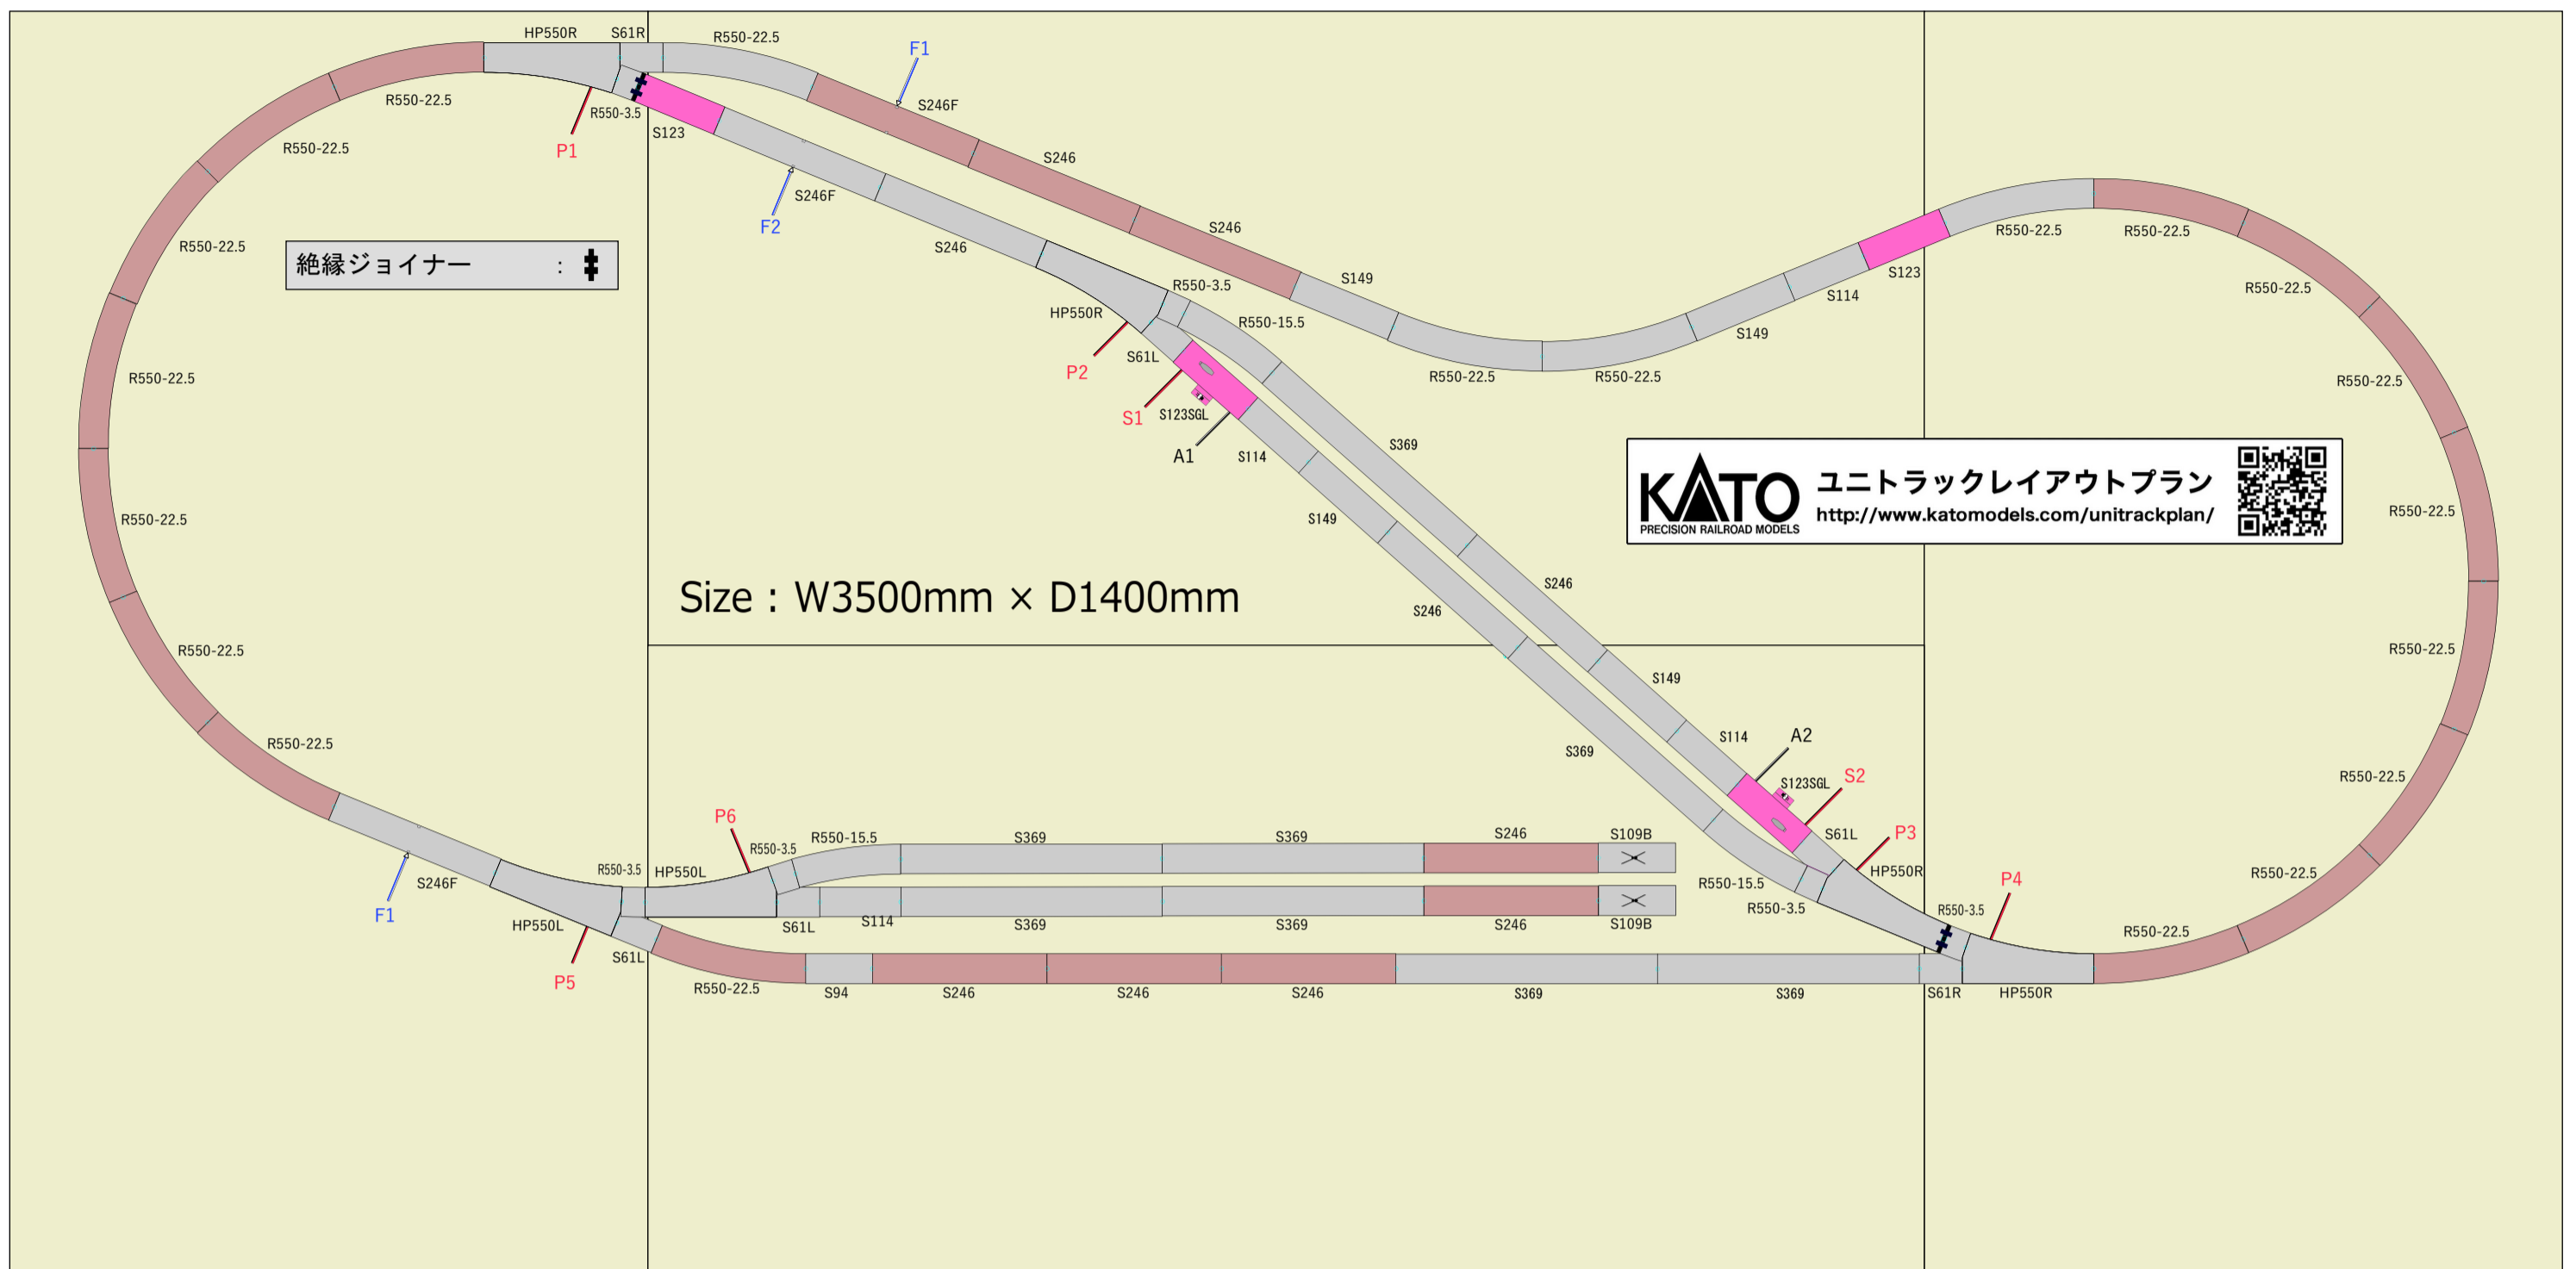

すれ違い線を通り抜けると本線への進入が逆向きになるため、すれ違い線と本線とを電氣的に分離し、本線からすれ違い線、またはその逆の進入をする際、走行電流の極性が合う様に逆転スイッチを切り換えます。

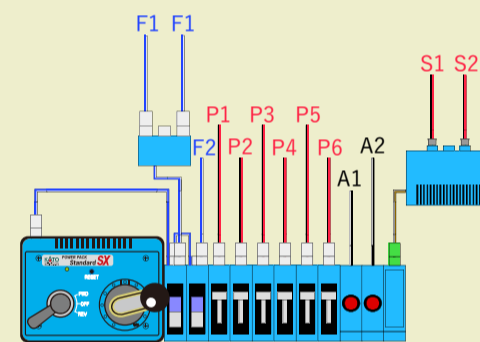

※畳1枚相当を1800mm×900mmで描いています。