


複線線路単品と【20-871 V12 複線PC立体交差セット】で組む複線高架エンドレスに、【20-860 V1 島式ホーム用待避線電動ポイントセット×2】と近郊型島式ホームDXセット×2、高架駅セット×2、駅前道路セットなどで待避線のある高架駅を構築したプランです。

駅前道路セットにアクセサリやジオタウン製品を追加して、列車の発着する都市の駅前を演出しましょう。

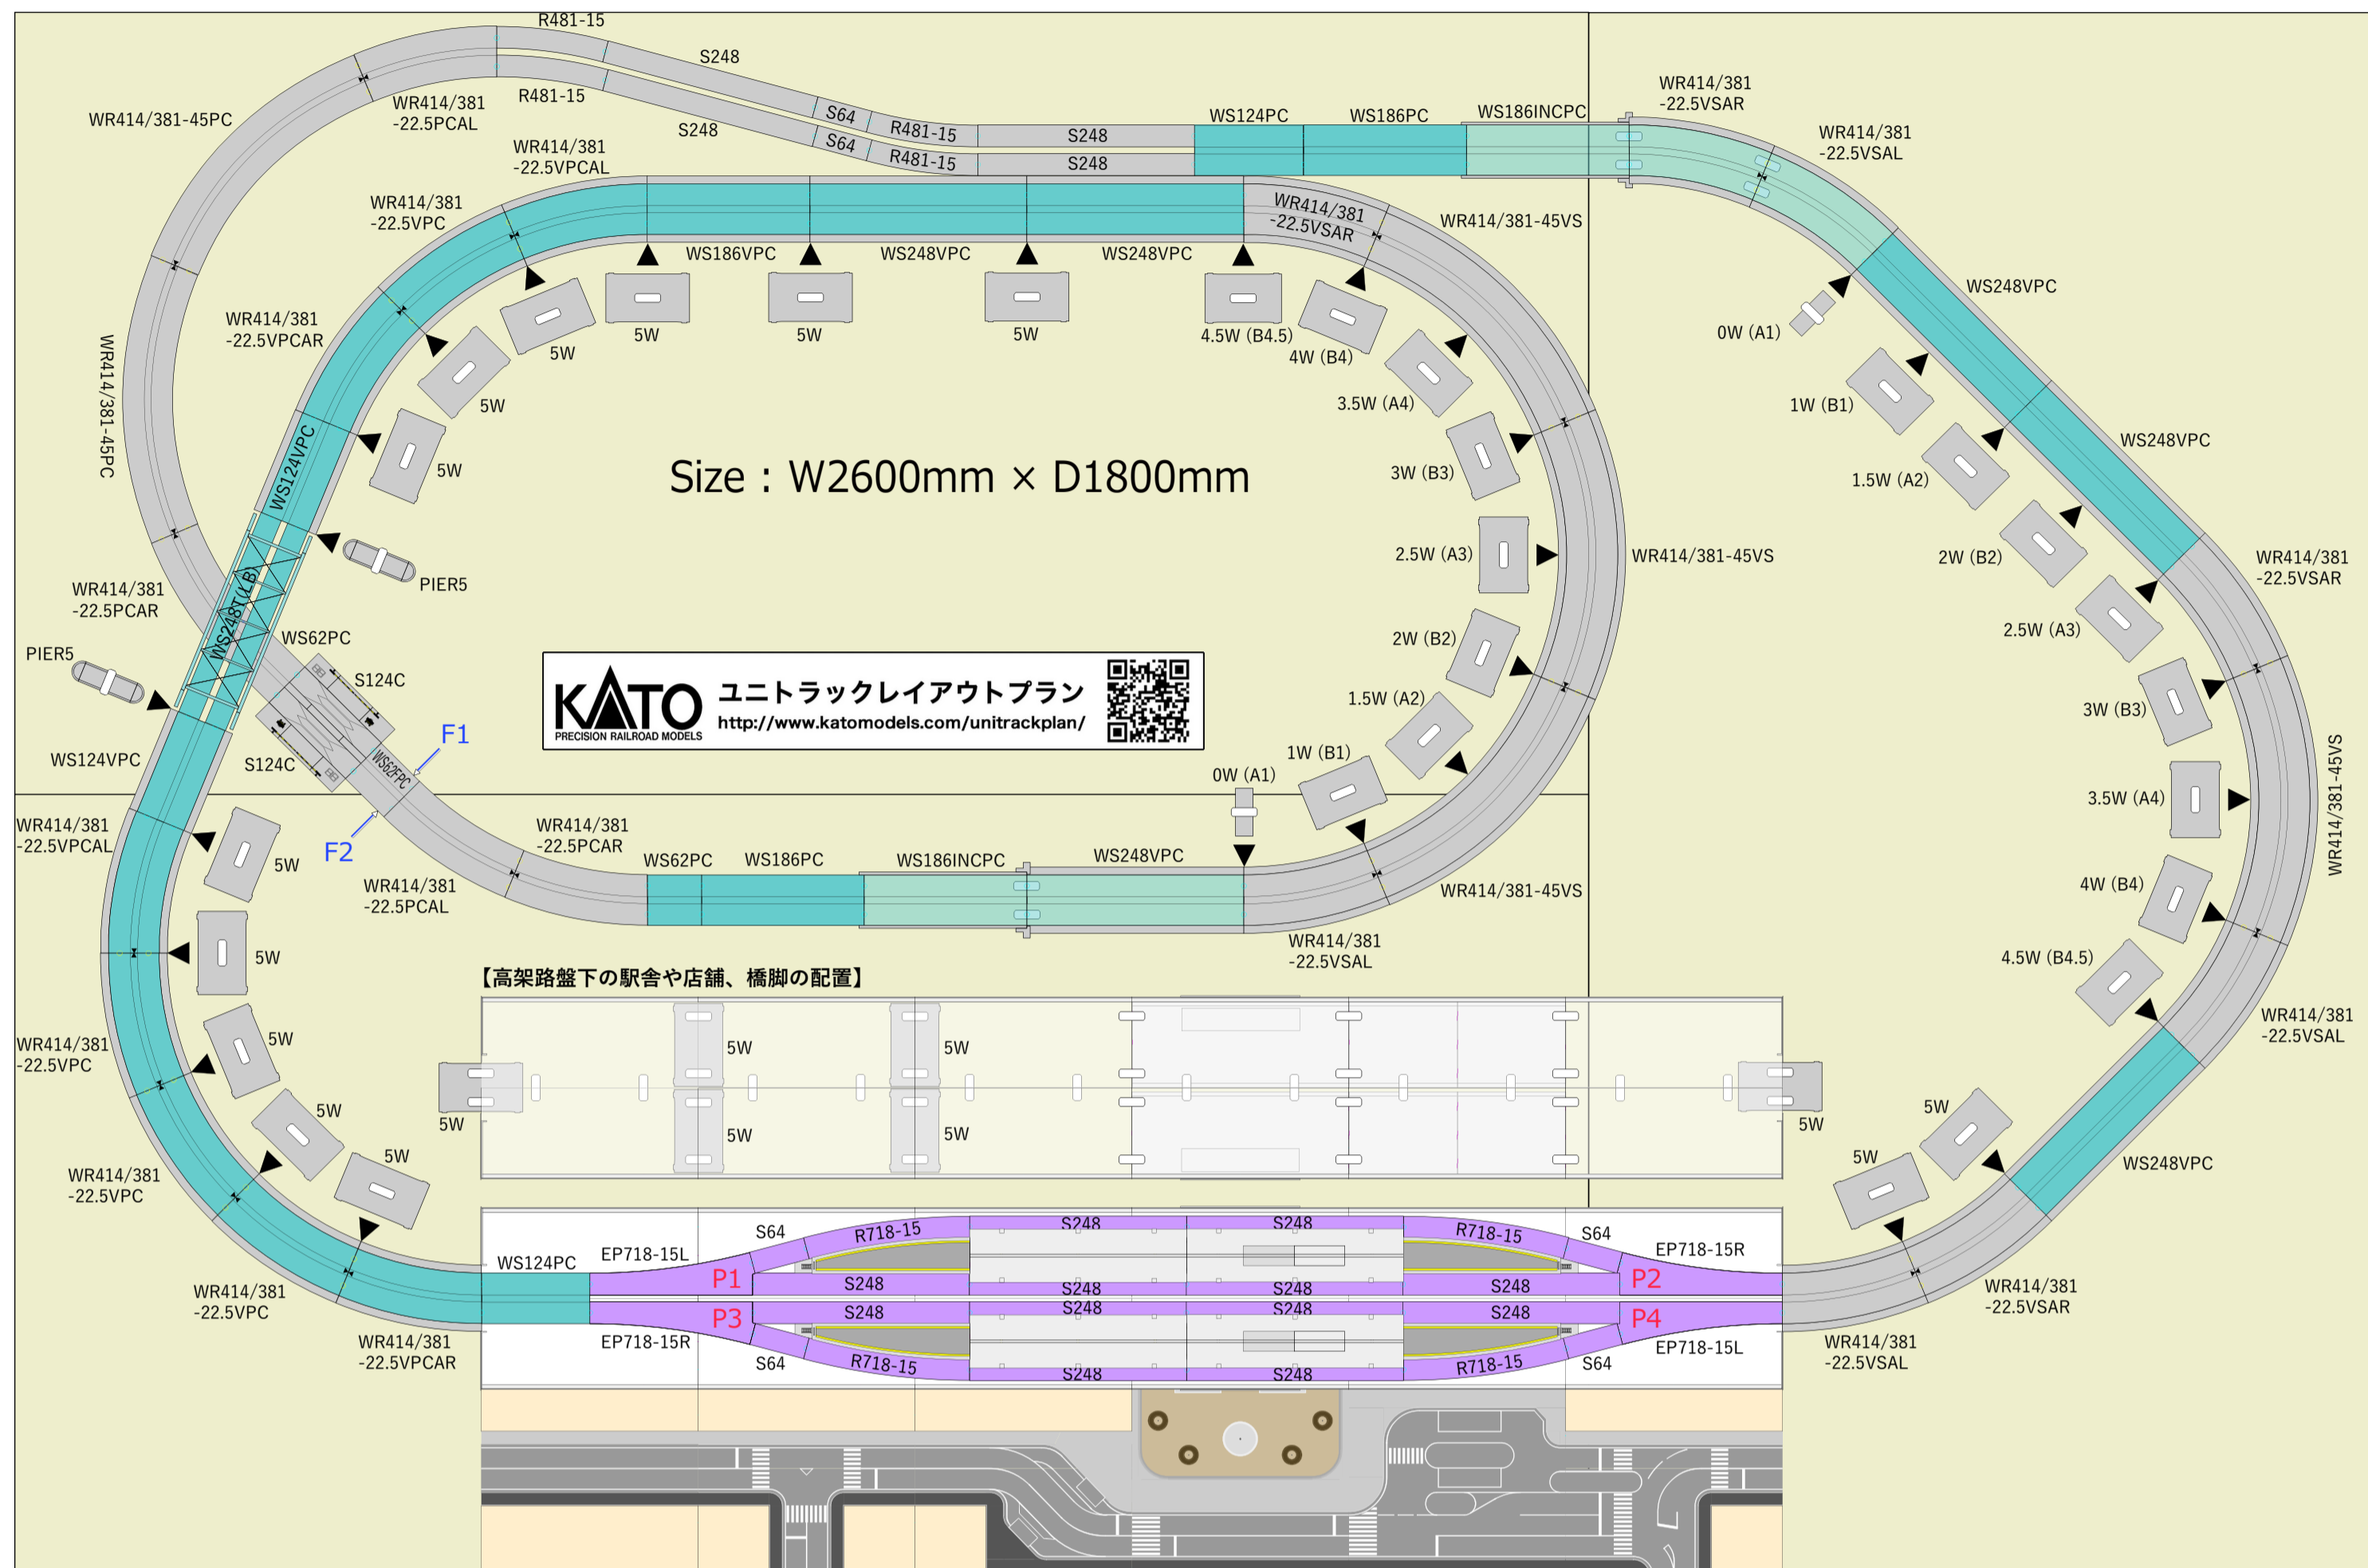

※畳1枚相当を1800mm×900mmで描いています。

