


【20-852 M1 エンドレス線路基本セット マスター 1】と【20-861 V2 立体交差線路セット】に単品を加え、スイッチバック式の駅を構成したプランです。駅通過時は本線をそのまま通過できるようになっています。

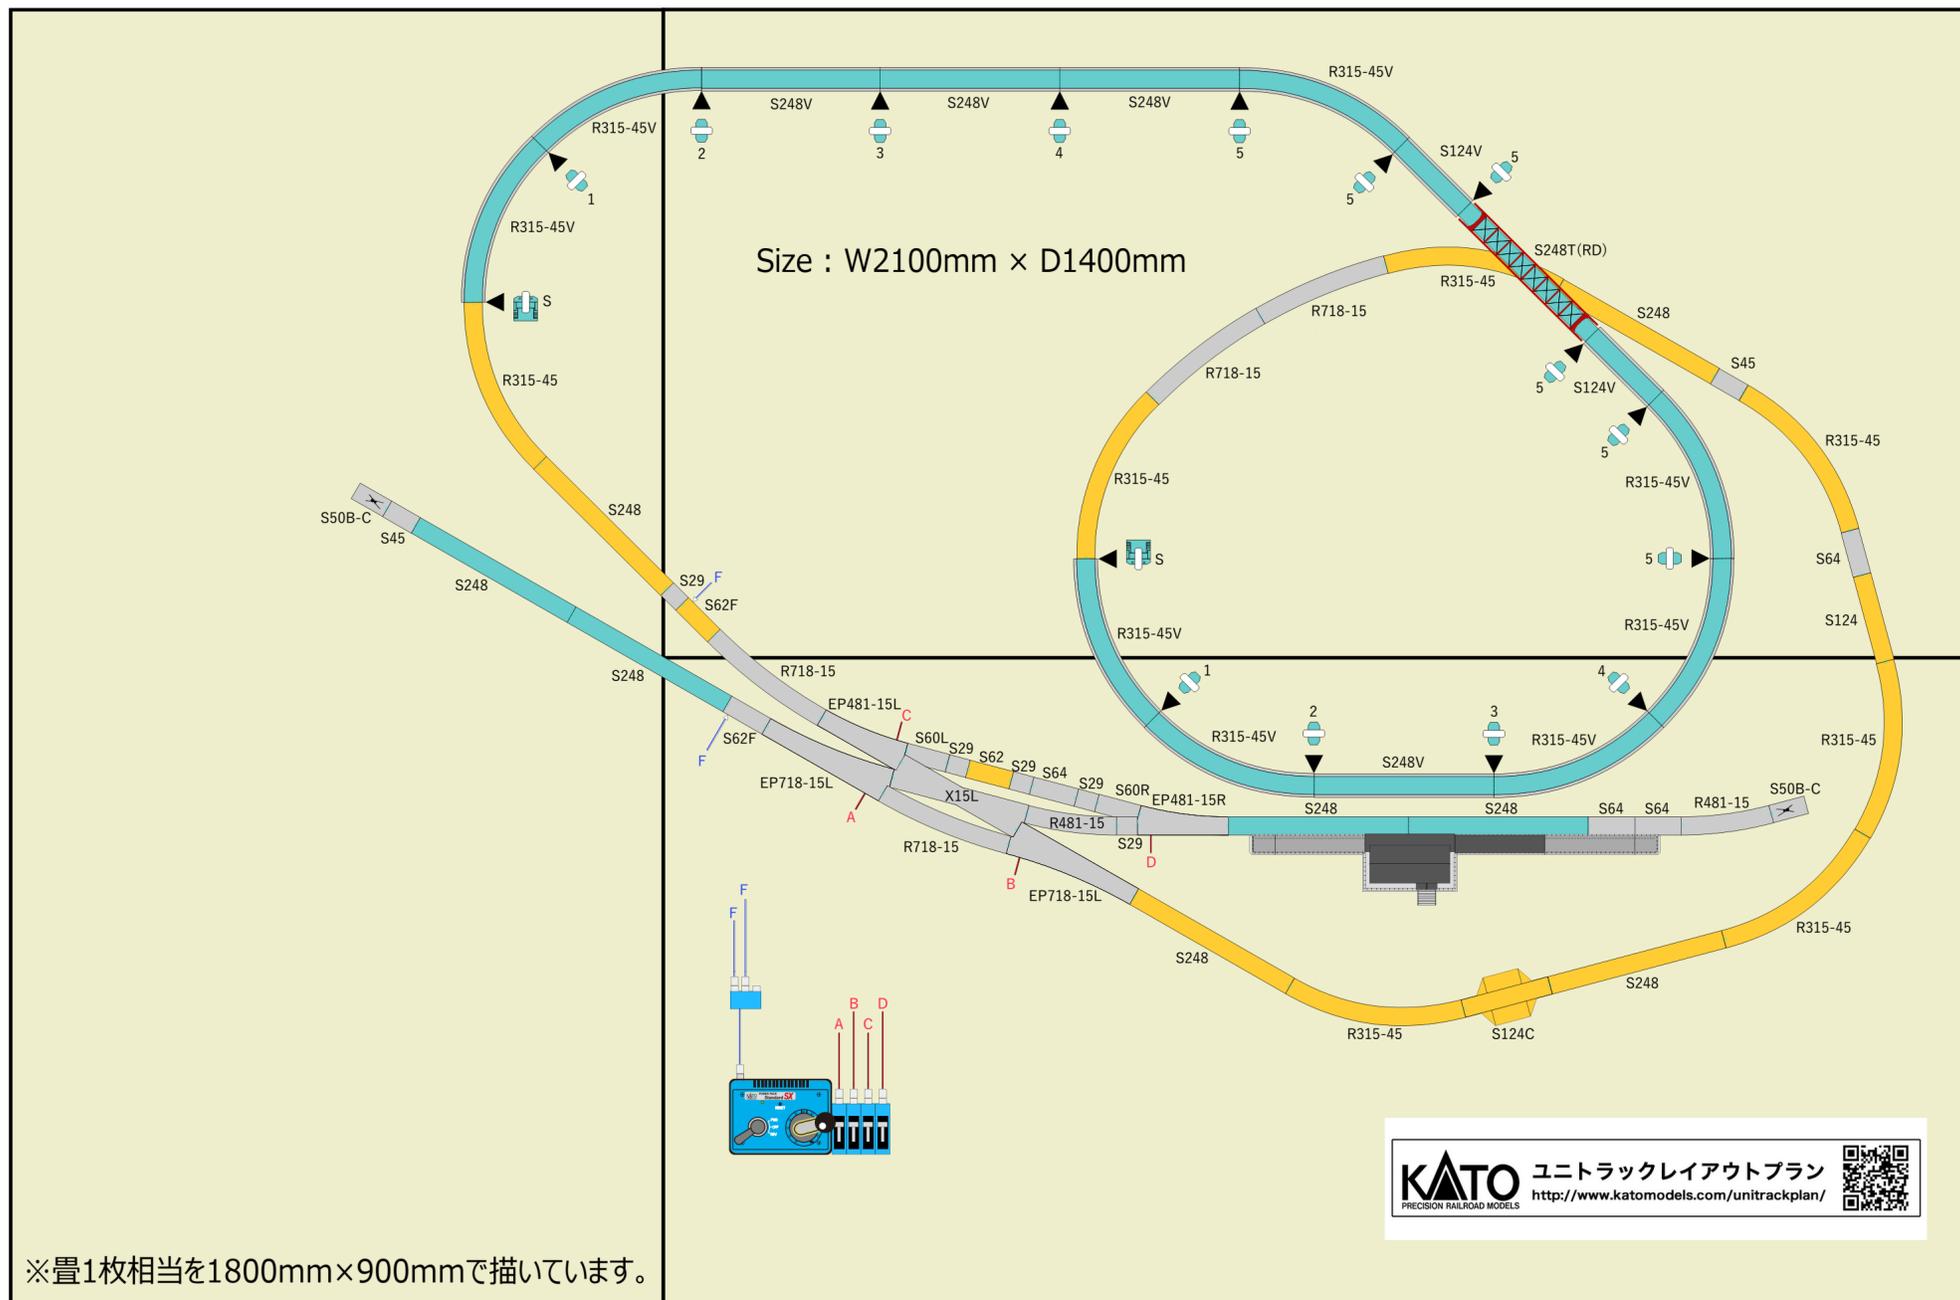

※畳1枚相当を1800mm×900mmで描いています。