


【20-852 M1 エンドレス線路基本セット マスター 1】もしくは人気の車両がセットになった**【スターターセット・スペシャル】**に、
【20-862 V3 車庫用引き込み線電動ポイントセット】**【20-863 V4 対向式ホーム用小形電動ポイントセット】**を加えて機関区を持つ駅を構成しています。

また、駅の内側線にはアンカプラー線路（S64U）を配置し、機関車交換を楽しめる様にもしています。
 機関車と牽引する列車との連結部がアンカプラー線路の上に来るように停止させると、カプラー（連結器）が解放されて列車を切り離すことができます。
 切り離れた機関車を機関区に引き上げ、次に充当する機関車を引き出し、列車に連結します。

※カプラーの自動解放を楽しむためには、解放させる部分各々の両方のカプラーを別売りの自動解放に対応した「マグネティックカプラー」もしくは「マグネティックナックルカプラー」各種に交換する必要があります。

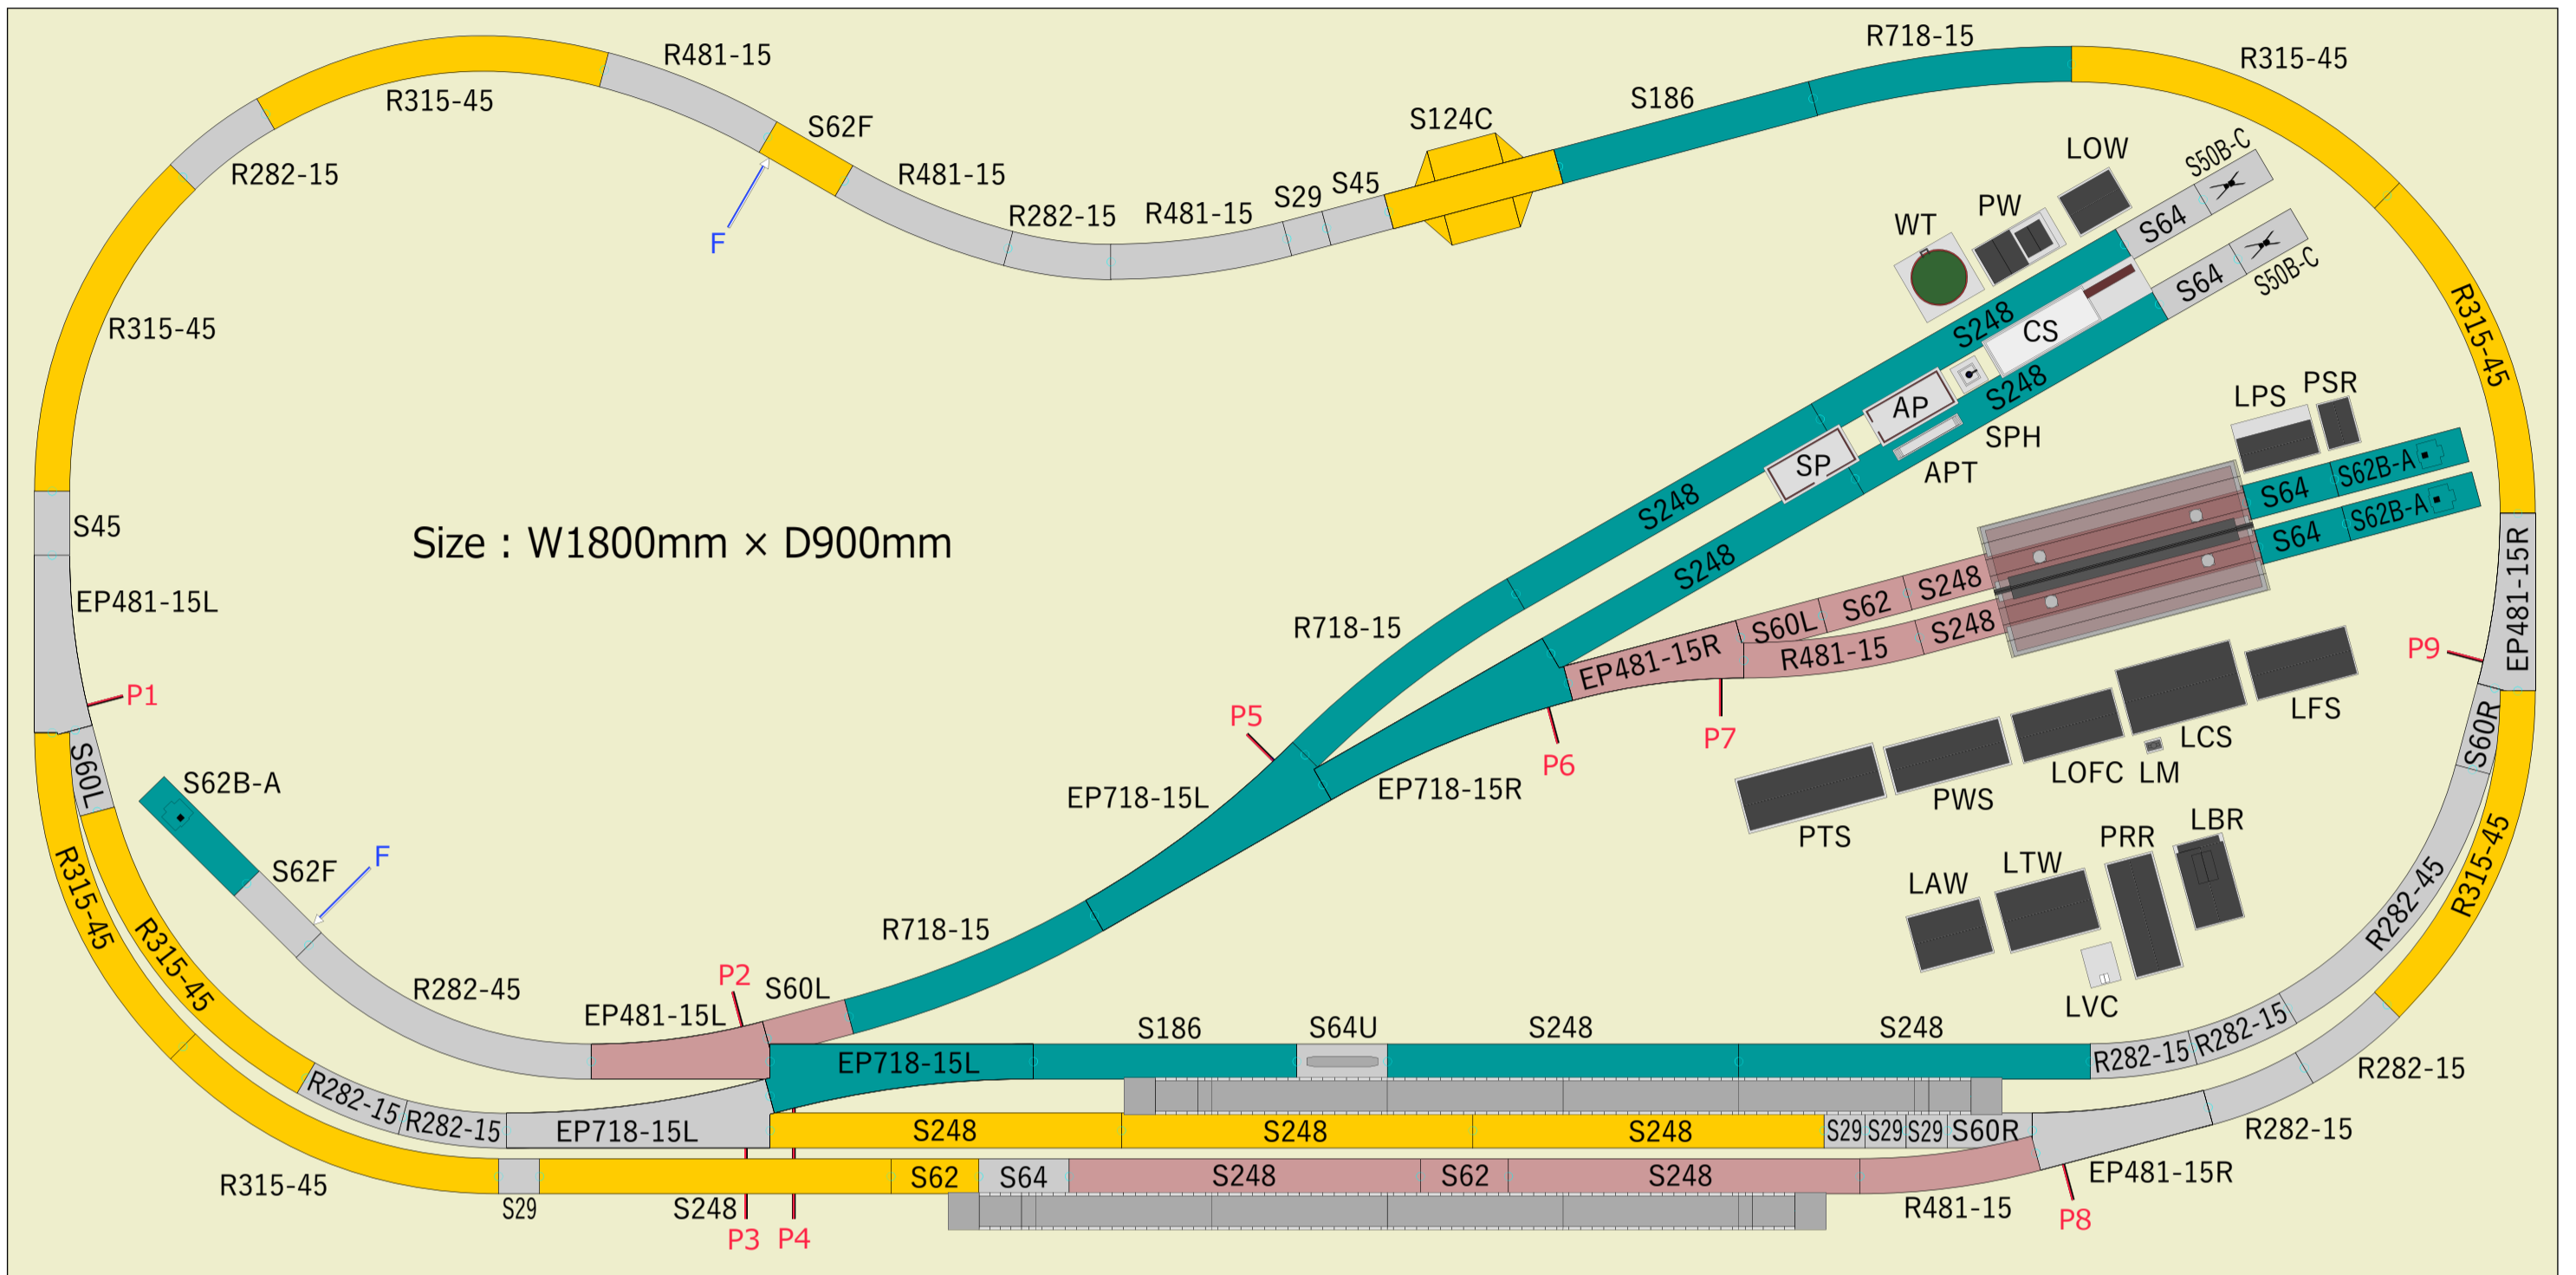

※畳1枚相当を1800mm×900mmで描いています。

- | 記号 | 製品名 |
|------|------------------------------------------------------|
| LCS | 23-233 機関区施設：乗務員詰所 |
| LFS | 23-233 機関区施設：燃料係室 |
| LAW | 23-233 機関区施設：用品倉庫 |
| LTW | 23-233 機関区施設：用具倉庫 |
| LOFC | 23-233 機関区施設：機関区事務室 |
| LBR | 23-233 機関区施設：浴室 |
| LPS | 23-233 機関区施設：配電室 |
| LOW | 23-233 機関区施設：油庫 |
| LM | 23-233 機関区施設：モニュメント |
| LVC | 23-333 機関区施設：百葉箱 |
| PTS | 23-226 構内建物：線路班詰所 |
| PRR | 23-226 構内建物：休憩所 |
| PWS | 23-226 構内建物：工作室 |
| PSR | 23-226 構内建物：物置 |
| CS | 23-229 給炭・給水セット：石灰台 |
| SP | 23-229 給炭・給水セット：砂置場 |
| AP | 23-229 給炭・給水セット：灰置場 |
| PW | 23-229 給炭・給水セット：ポンプ小屋／井戸 |
| WT | 23-229 給炭・給水セット：給水塔 |
| SPH | 23-228 スポート（給水柱）ホース型 |
| APT | 23-228 アッシュピット
※アッシュピットの設置には線路道床への
穴あけ加工が必要です。 |

