




【20-872 V13 複線高架線路セット (¥14,600+税)】に、
 【20-863 V4 対向式ホーム用 行違線 小型電動ポイントセット (¥7,600+税) ×5セット】、
 ユニトラック単品製品で構成し、
 【23-121 近郊形対向式ホームセット】【23-125 高架駅セット】などのストラクチャを加えたプランです。
 新幹線によく見られる側線退避の高架駅や、列車が並ぶ留置線をイメージしています。新幹線8両に対応します。
 留置線周辺は電氣的に独立させ、本線で列車運用中も留置線内で列車を転線、入れ換えが出来るように考慮しています。

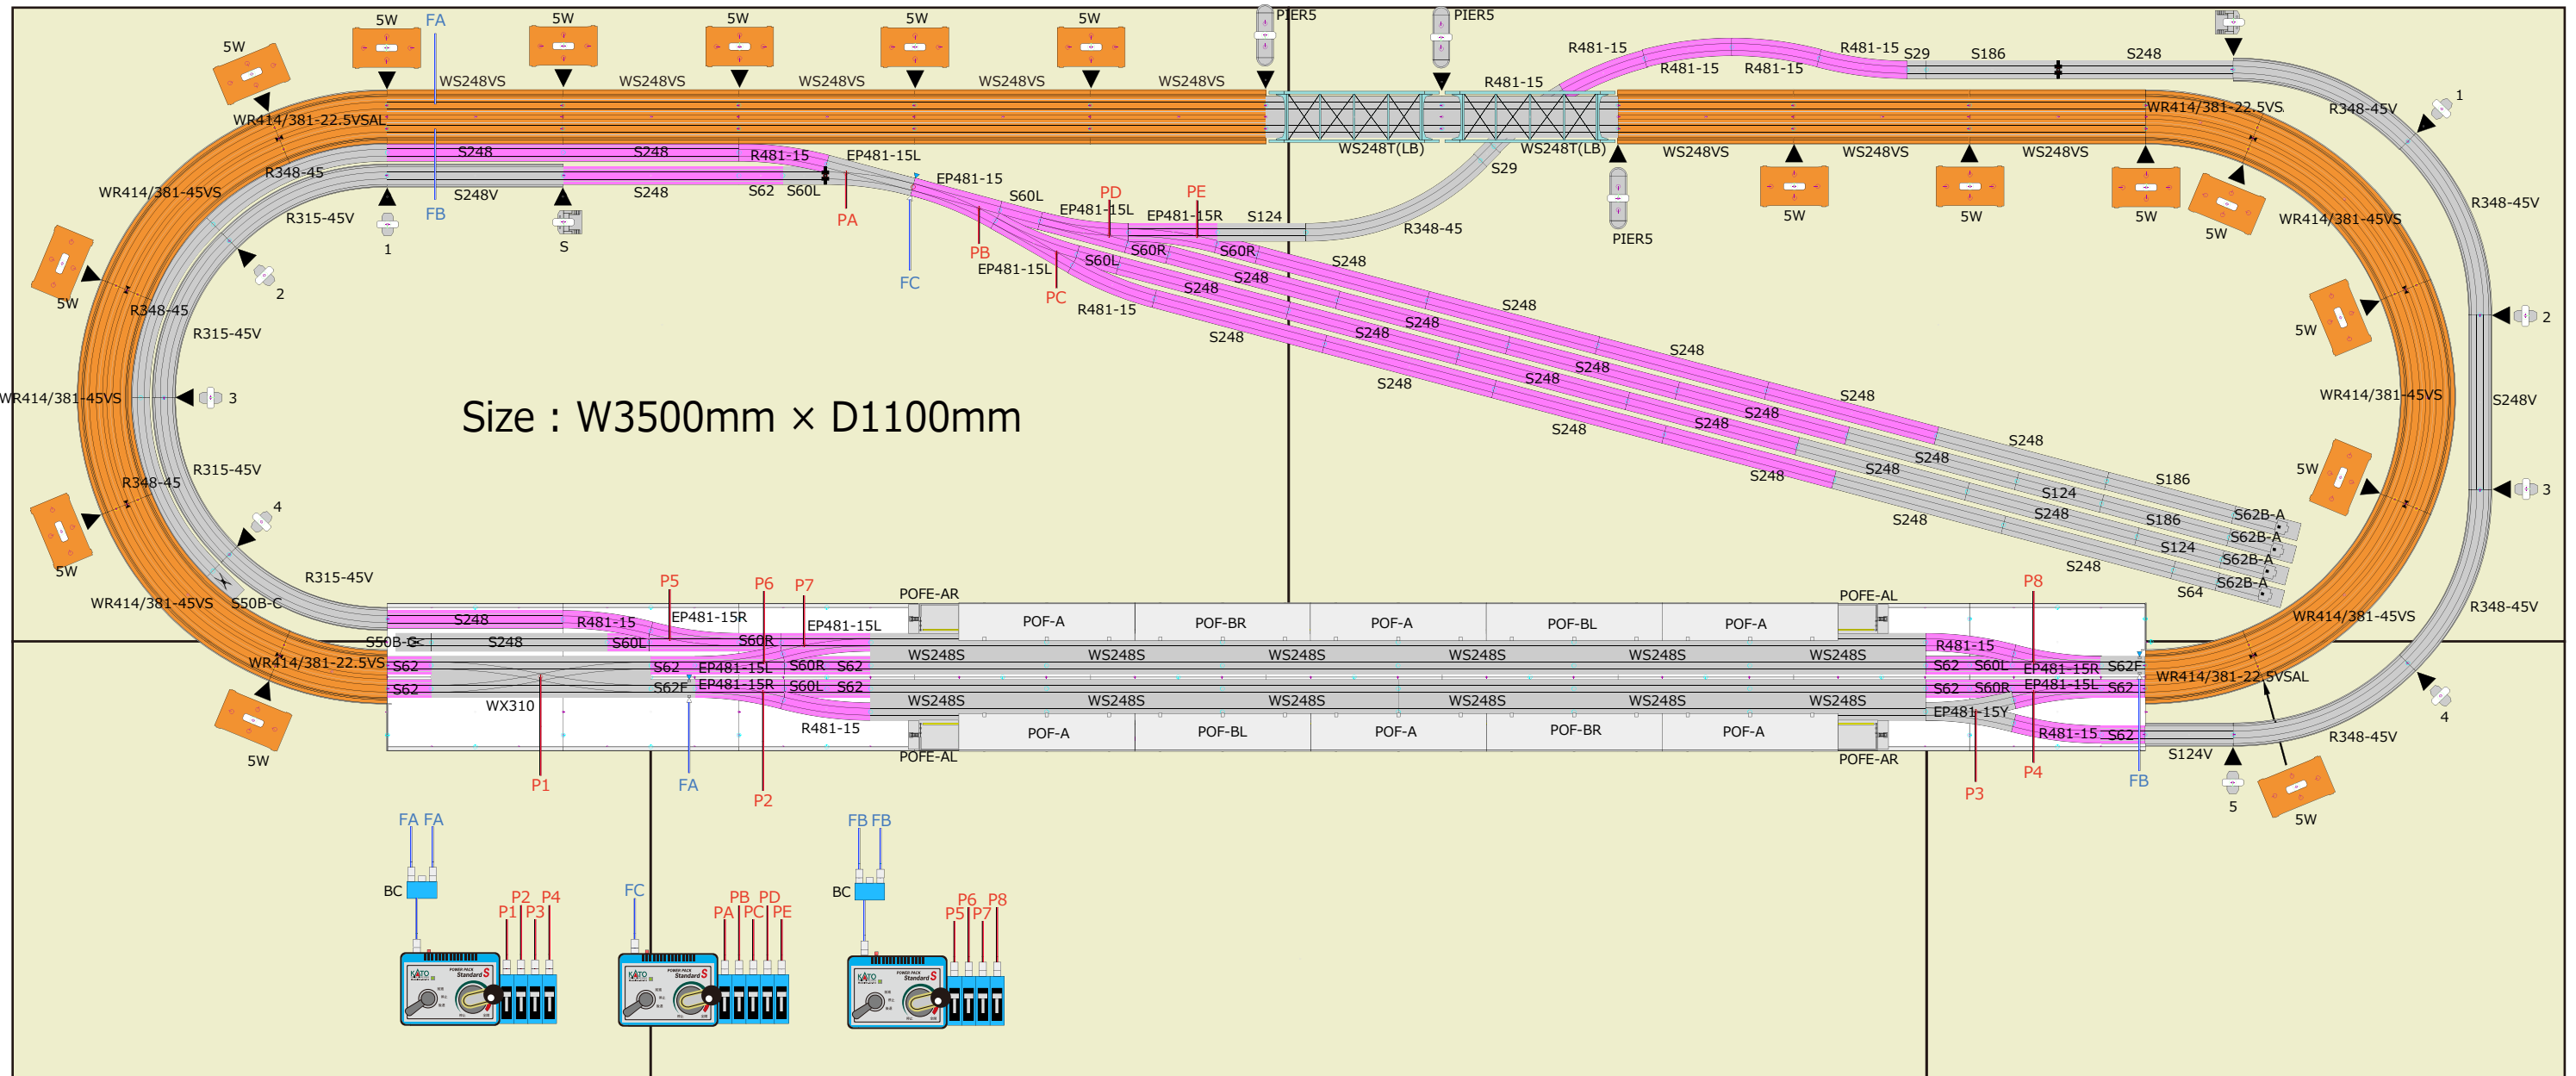

高架駅の構成

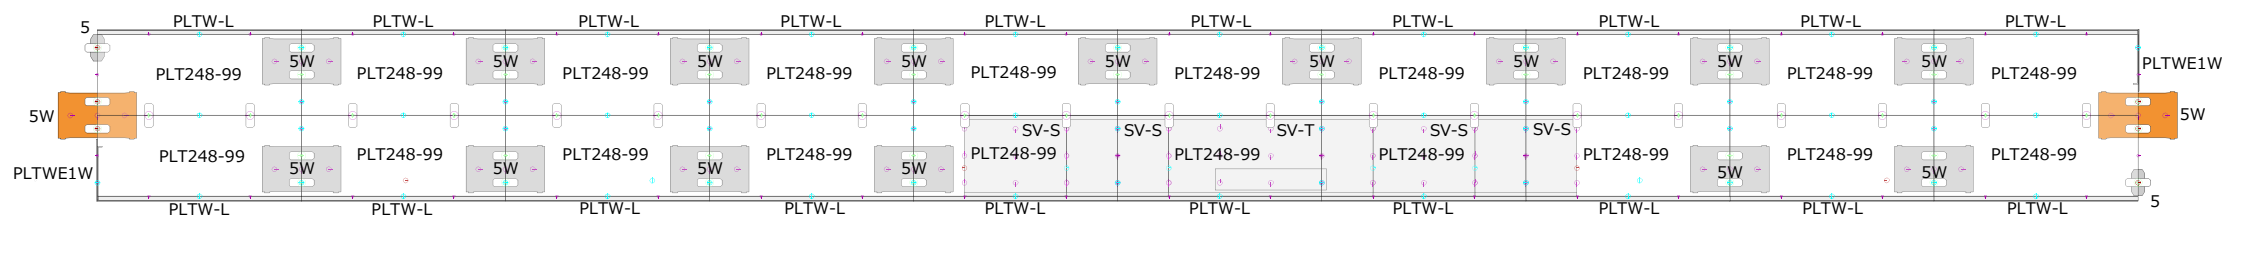

余剰パーツ

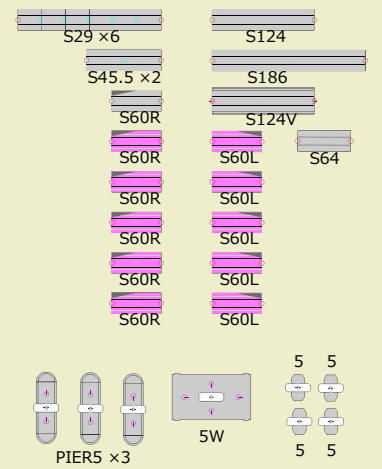

※畳1枚相当を1800mm×900mmで描いています。