



**【20-873 V14 複線線路セット】**主体にエンドレスを構成し、**【20-860 V1 島式ホーム待避線電動ポイントセット×2】**と単品で駅を設けました。手前は**【20-863 V4 対向式ホーム用小型電動ポイントセット×2】**と単品で簡易機関区付きの客車区を想定して組立えています。駅、留置線ともに機関車用の着回し線を設けています。留置線は給電を独立させていますので、本線を走行させたままで機関車の入れ換え運転も楽しめます。留置線への入出庫は往年の上野駅地下ホームを見立てて客車列車の推進運転を行うのも楽しいでしょう。

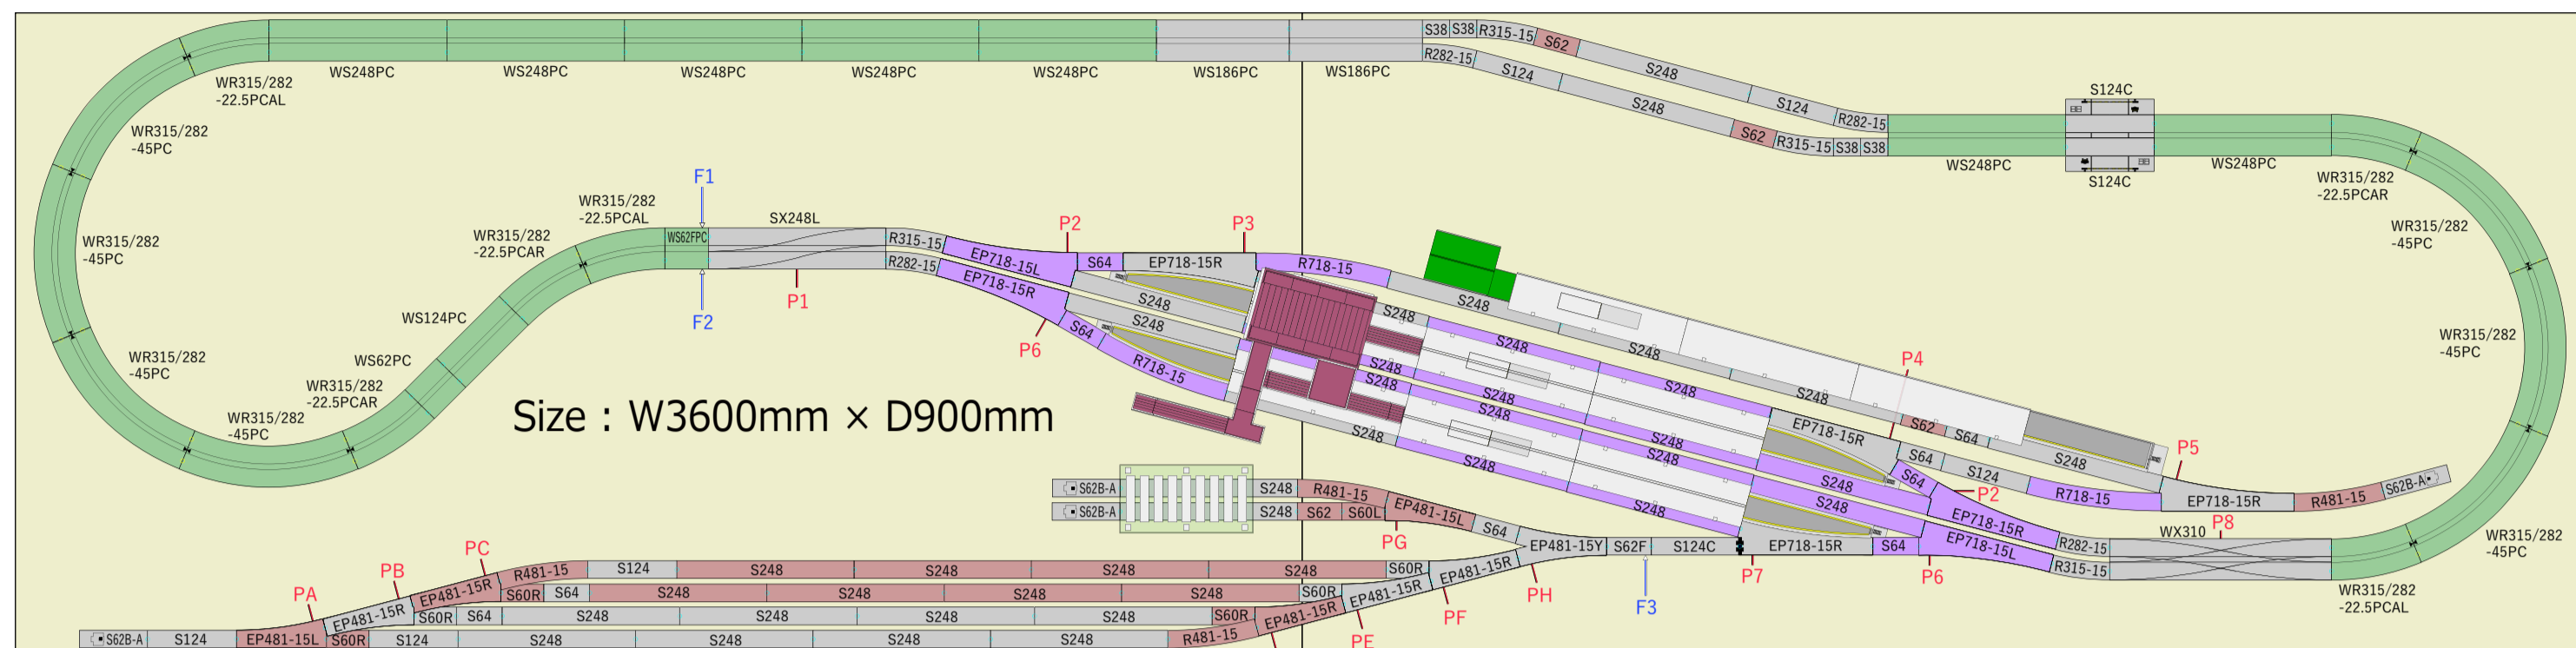

※畳1枚相当を1800mm×900mmで描いています。

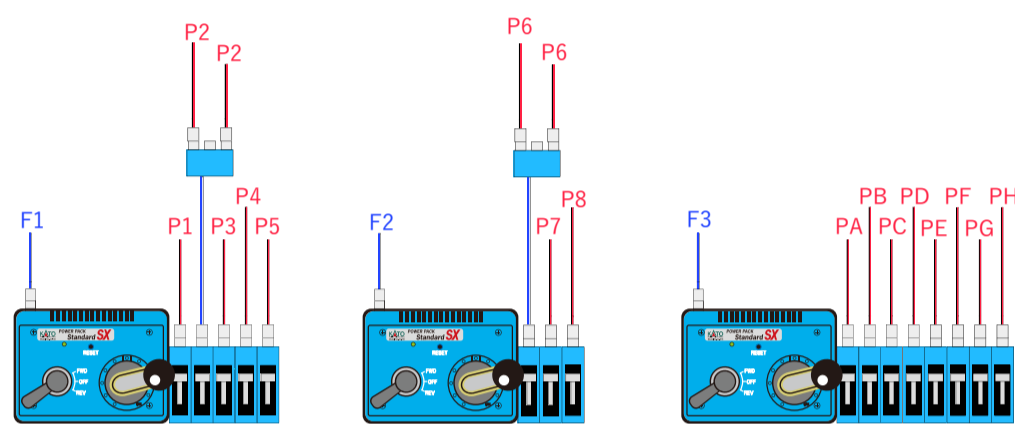

**KATO** ユニトラックレイアウトプラン  
 PRECISION RAILROAD MODELS <http://www.katomodels.com/unitrackplan/>