


【20-873 V14 内側複線線路セット (¥8,000+税)】に、  
 単品を追加し、都市部の通勤路線をイメージした複線エンドレスのプランです。

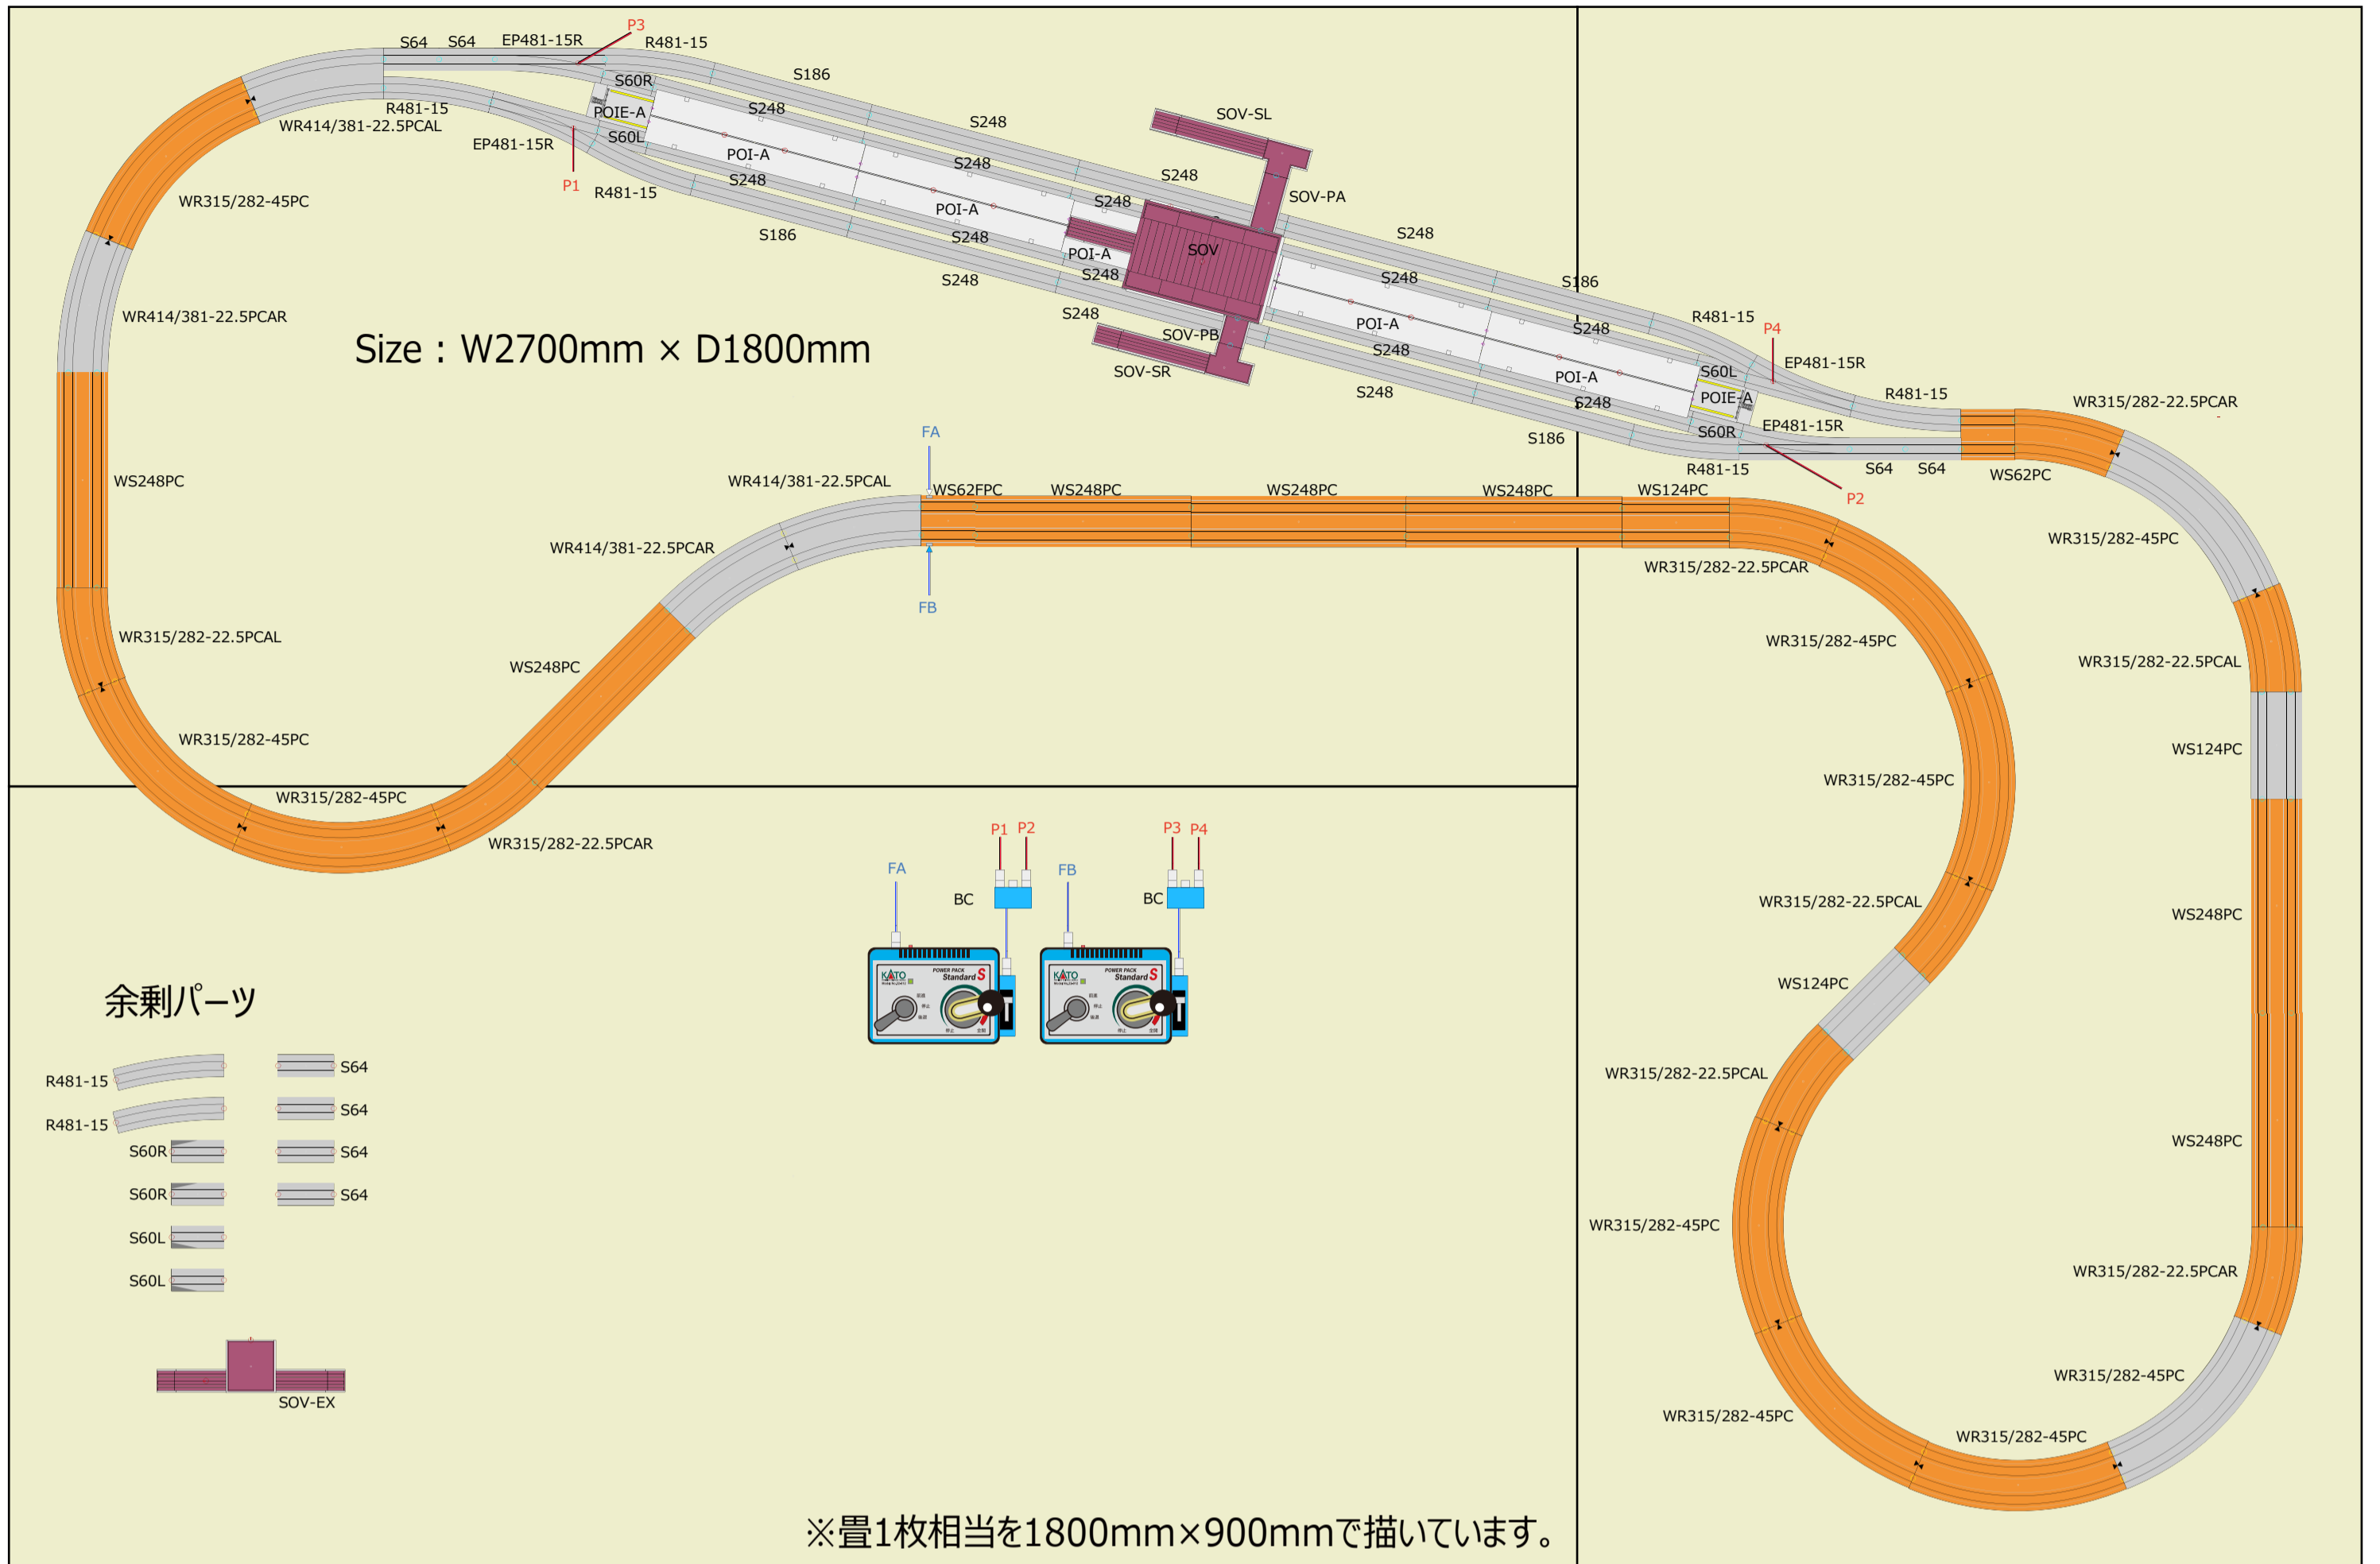

※畳1枚相当を1800mm×900mmで描いています。