
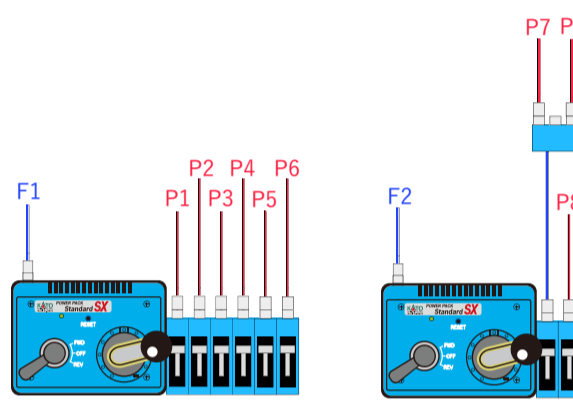


単品で構成された複線立体交差のエンドレスに【20-860 V1 島式ホーム用待避線電動ポイントセット】× 2、【20-862 V3 車庫用引き込み線電動ポイントセット】を追加して駅と留置線を追加したプランです。電化された幹線のイメージです。

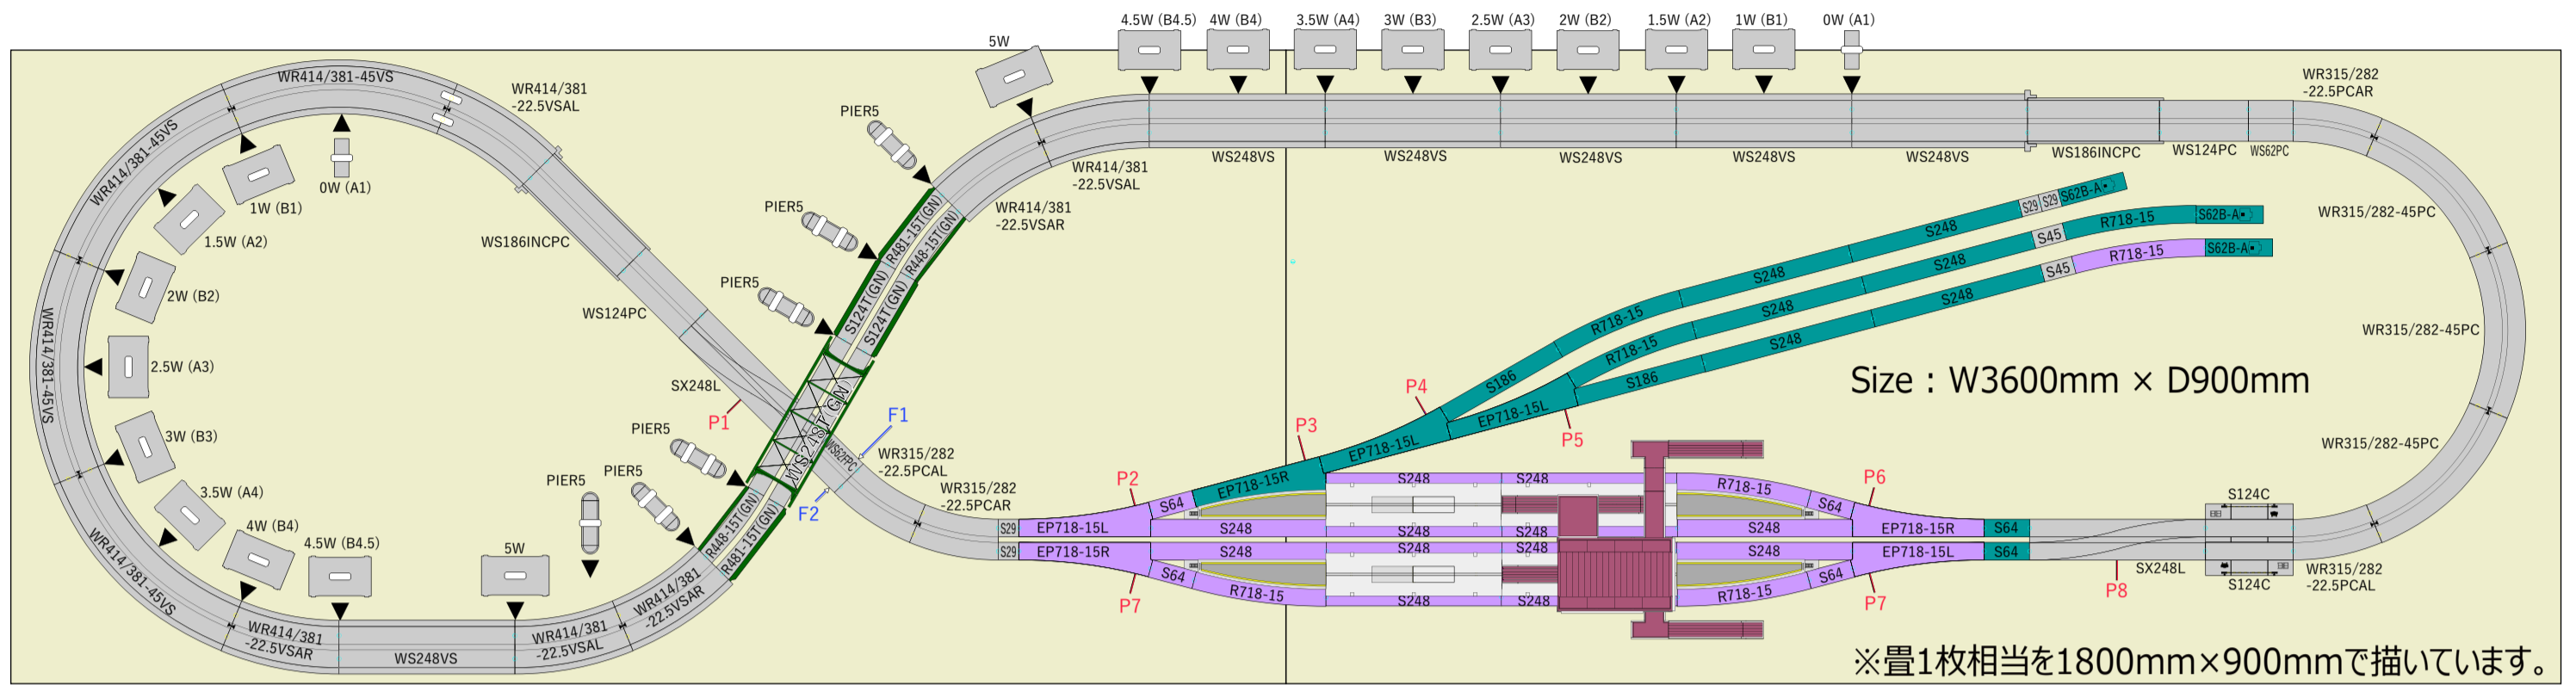

KATO ユニトラックレイアウトプラン
 PRECISION RAILROAD MODELS <http://www.katomodels.com/unitrackplan/>