


私鉄の幹線と後年に分歧延伸した支線をイメージしたプランです。
 単品の複線線路で複線エンドレスをつくり、【20-860 V1 島式ホーム用待避線電動ポイントセット】や【20-863 V4 対向式ホーム用小形電動ポイントセット】などで駅部分を構築しています。

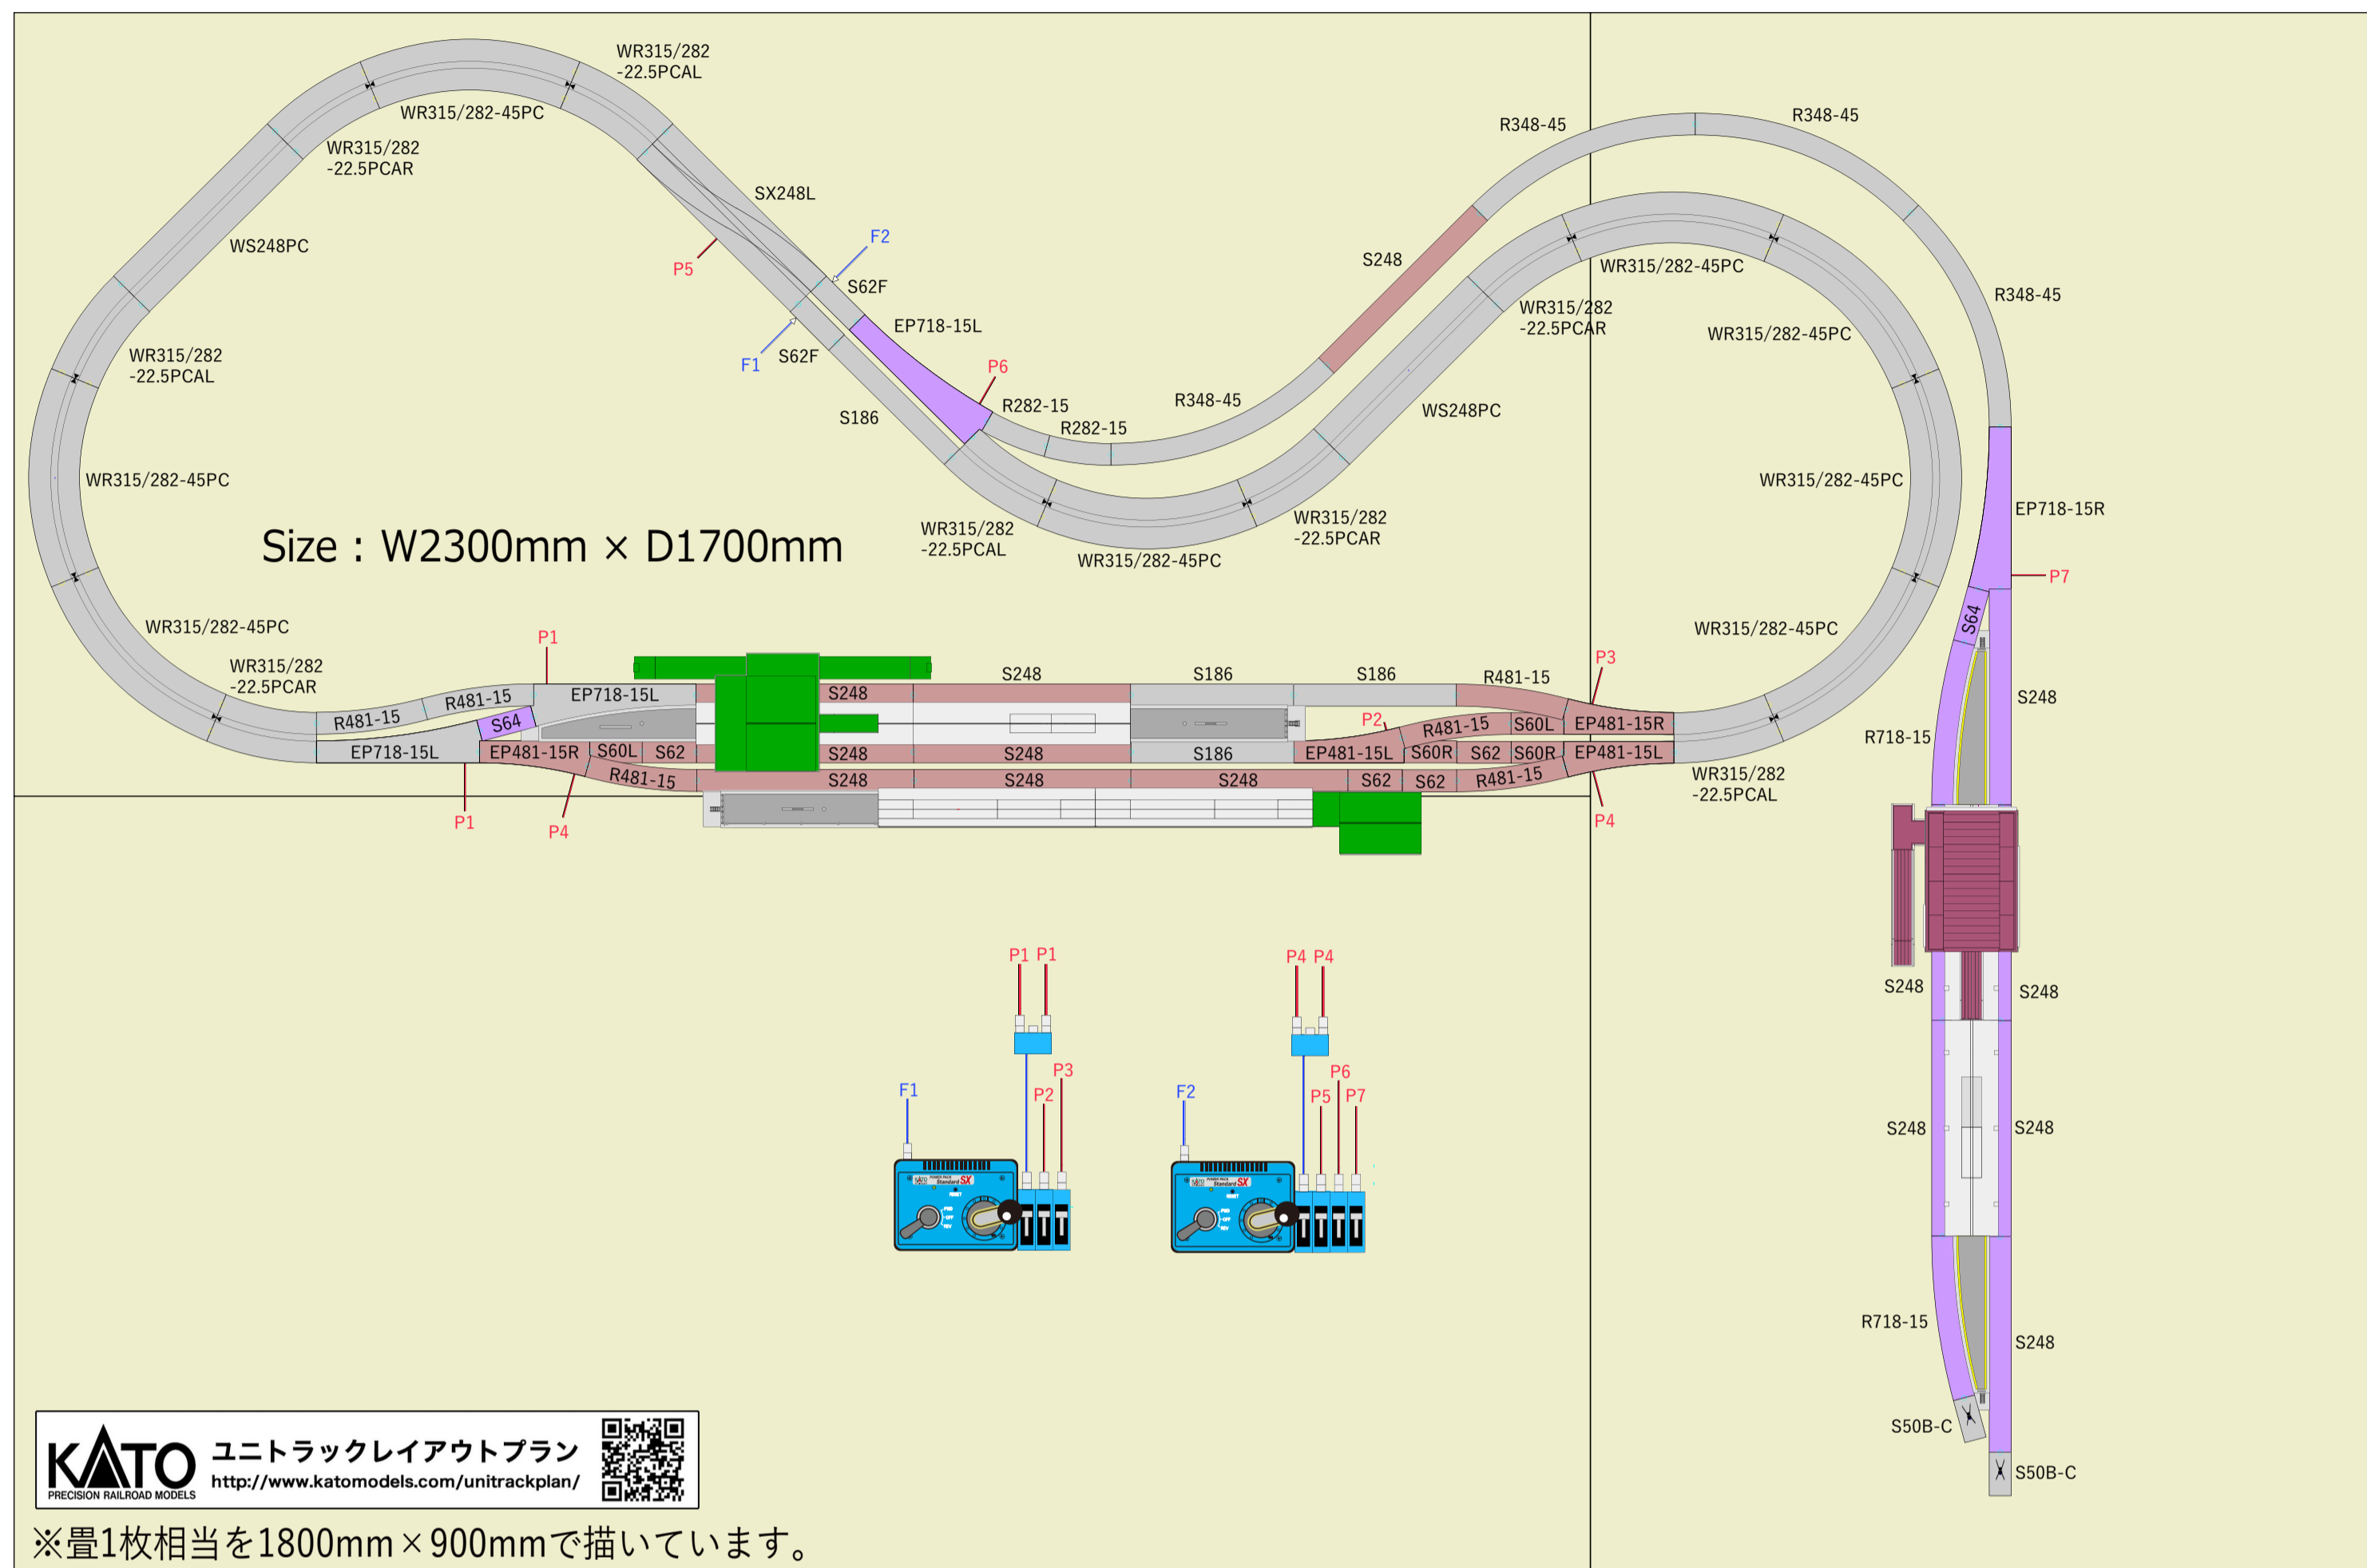

KATO ユニットラックレイアウトプラン
 PRECISION RAILROAD MODELS <http://www.katomodels.com/unitrackplan/>

※畳1枚相当を1800mm x 900mmで描いています。