山間のローカル線をイメージした省スペースプランです。
【20-864 V5 内側複線用エンドレスセット】と単品で立体交差エンドレスをつくり、
【20-863 V4 対向式ホーム用小形電動ポイントセット】などで駅部分やエンドレスの分岐を構築しています。

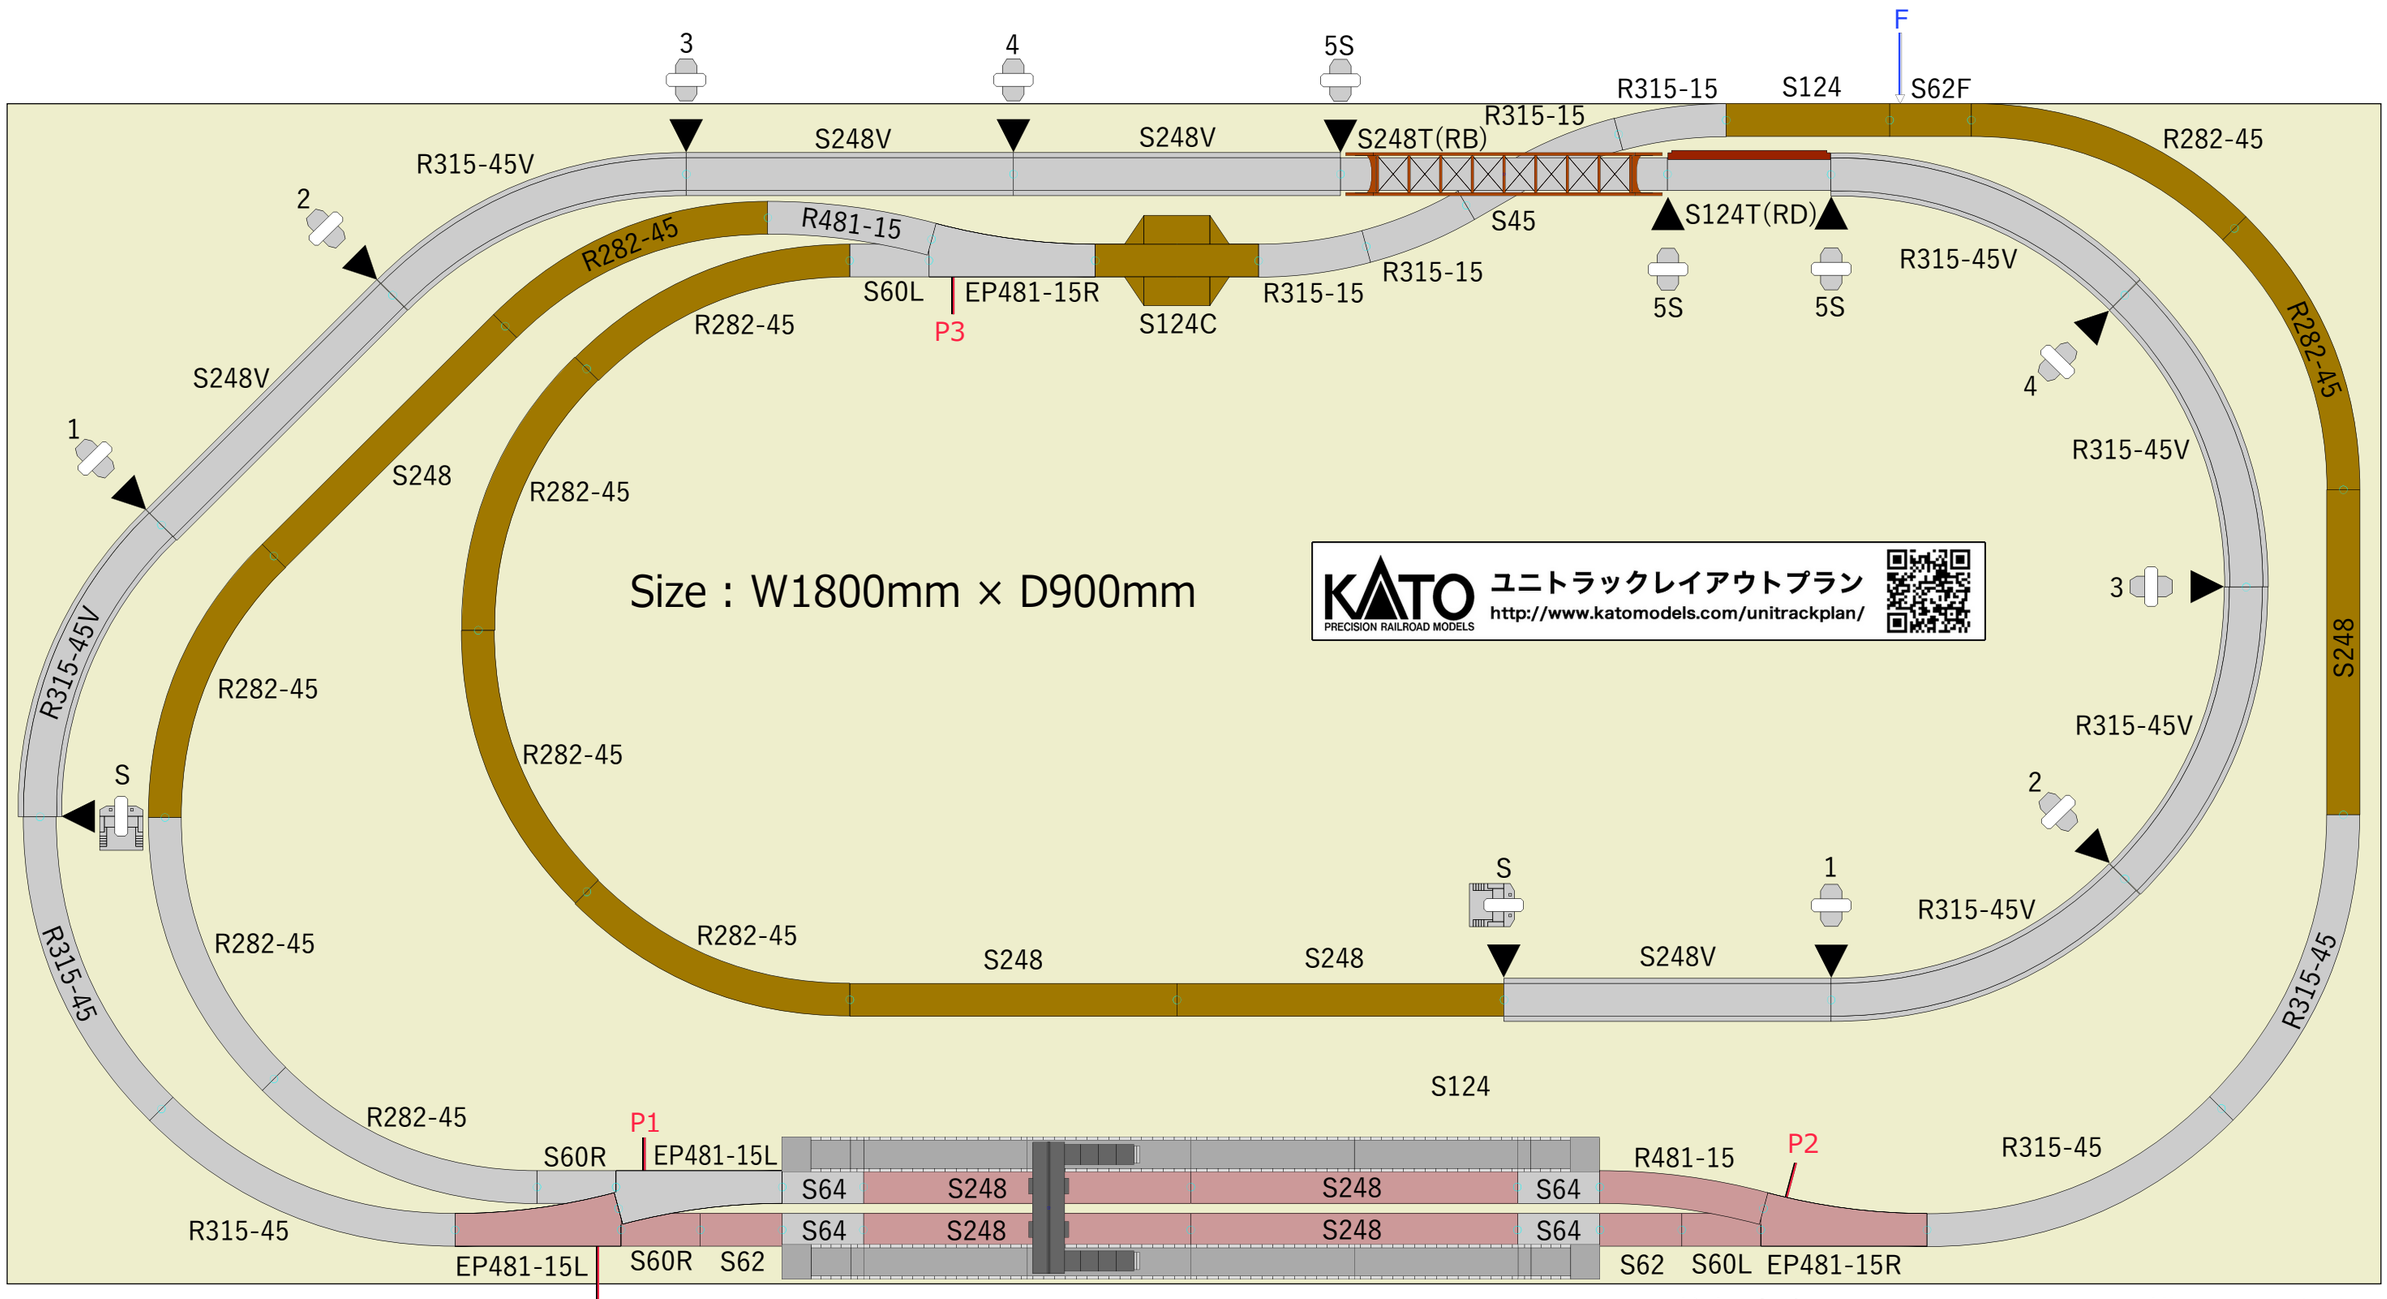
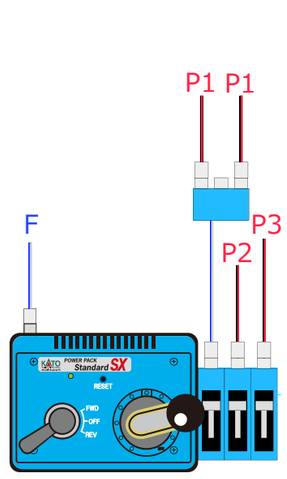
※畳1枚相当を1800mm×900mmで描いています。