


**【20-852 M1 エンドレス線路基本セット マスター 1】**、もしくは人気の車両がセットになった**【スターターセット・スペシャル】**と**【20-861 V2 立体交差線路セット】**、**【20-863 V4 対向式ホーム用小形電動ポイントセット】**、単品に平面交差も組み入れて臨港線イメージの路線を構築しています。

オーバルに留置線を加えたエンドレスと立体交差するエンドレスを切り替えて楽しめます。  
小型のSLやDLが牽く貨物列車が似合うでしょう。

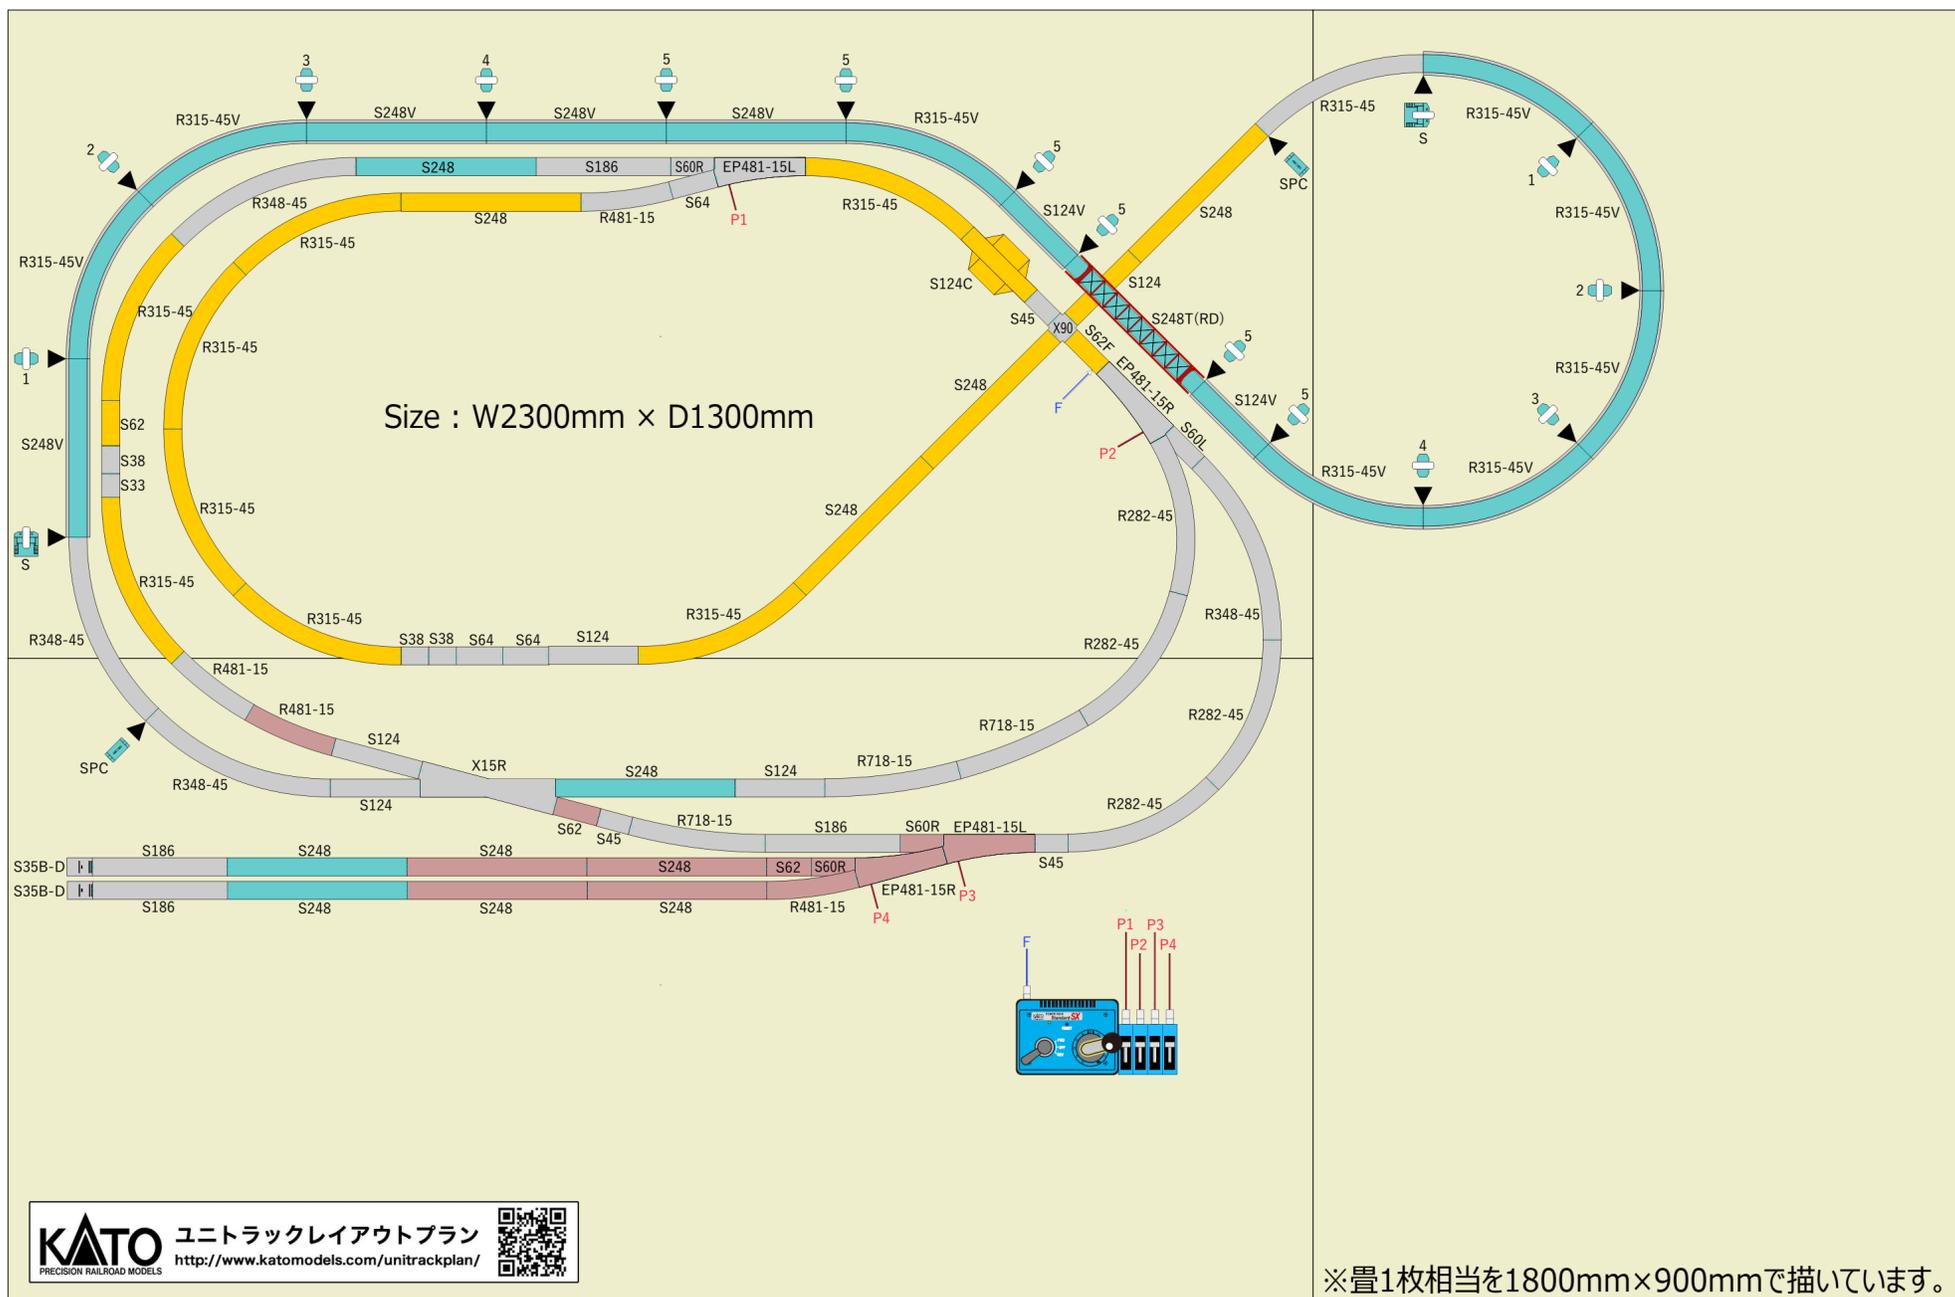

※畳1枚相当を1800mm x 900mmで描いています。