


単品の組み合わせで複線立体交差エンドレスを構成しています。
都市近郊の幹線をイメージしたプランです。

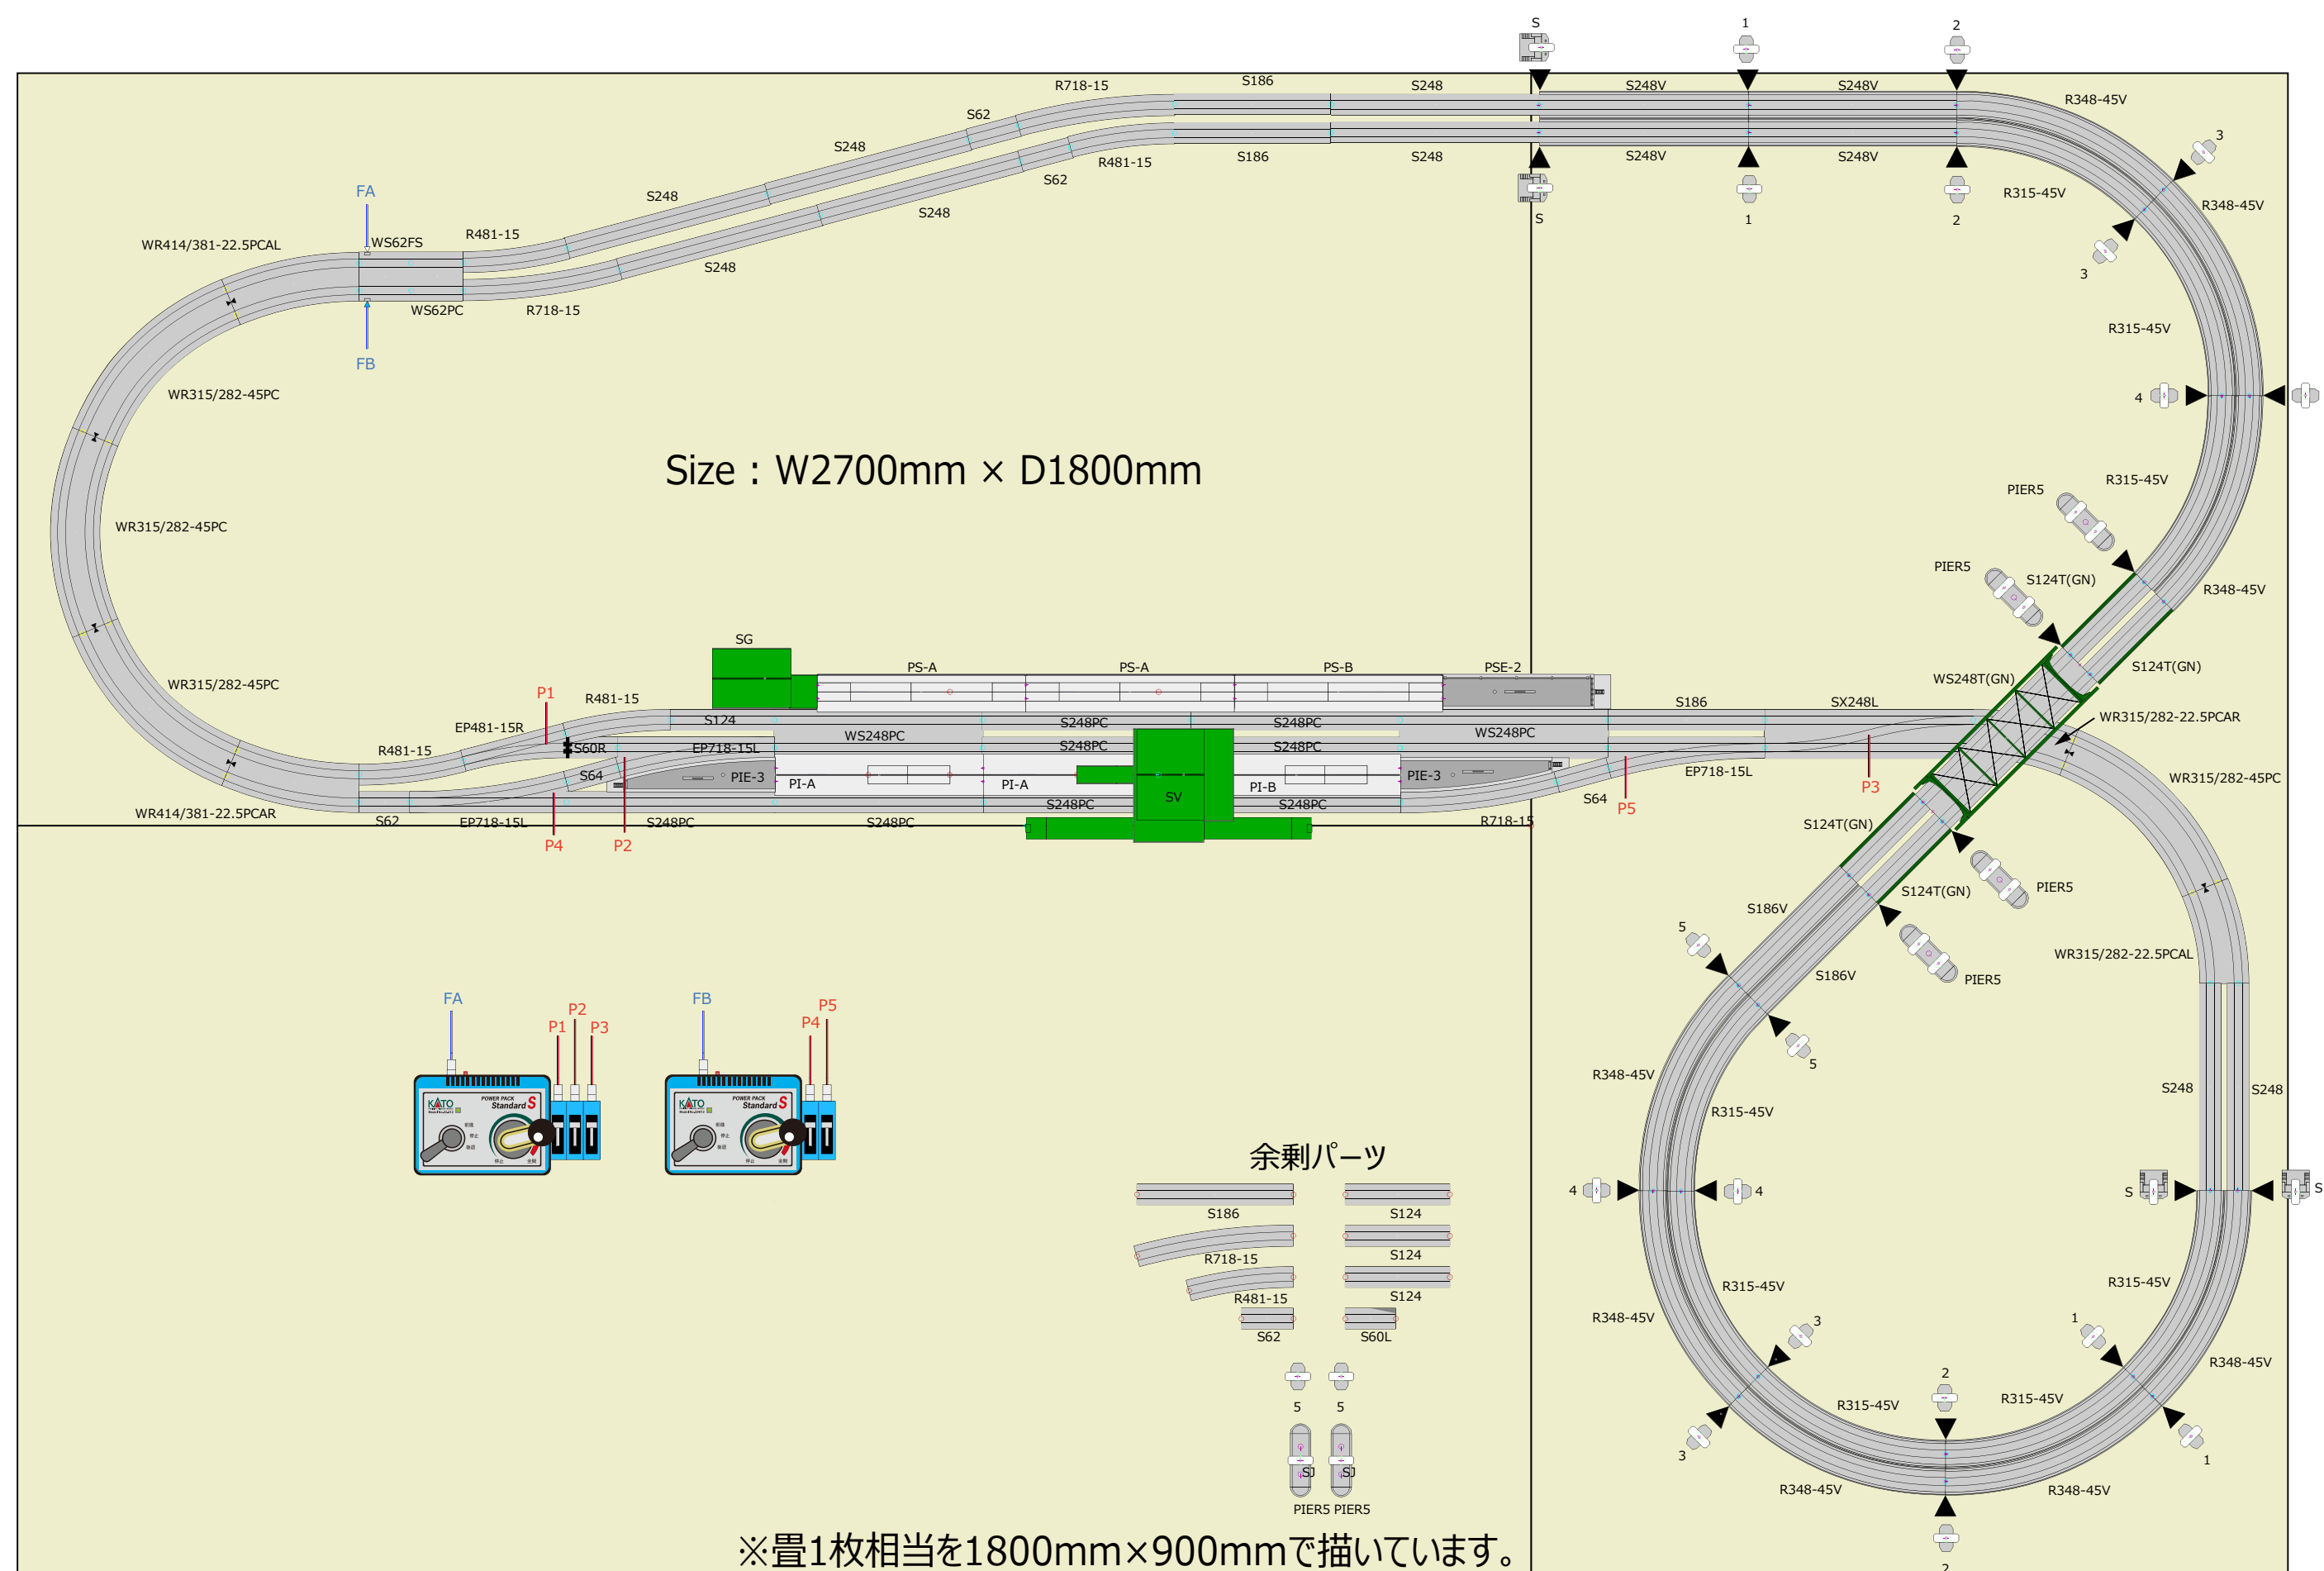

KATO ユニトラックレイアウトプラン
PRECISION RAILROAD MODELS <http://www.katomodels.com/unitrackplan/>

