


既存レイアウトのS248部分を差し替えて外側もしくは内側に拡張するセクションプランです。  
差し替えたS248も無駄にならないようにセクションプランの中で使用しています。（黄色いS248が該当）


今回のセクションは「機関区」です。

### 機関区例 その1 (Size : W1400mm x D300mm)

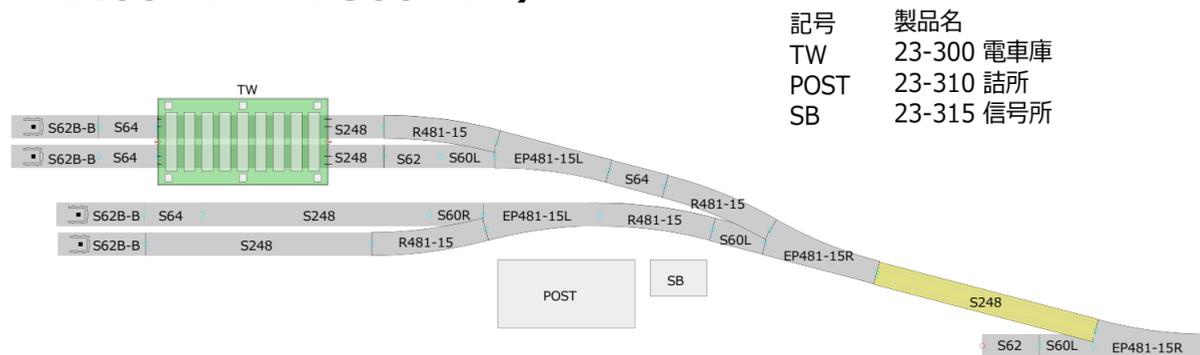

電化された近代的な機関区を想定しています。  
電気機関車の入換を楽しみましょう。

### 機関区例 その2 (Size : W1500mm x D300mm)

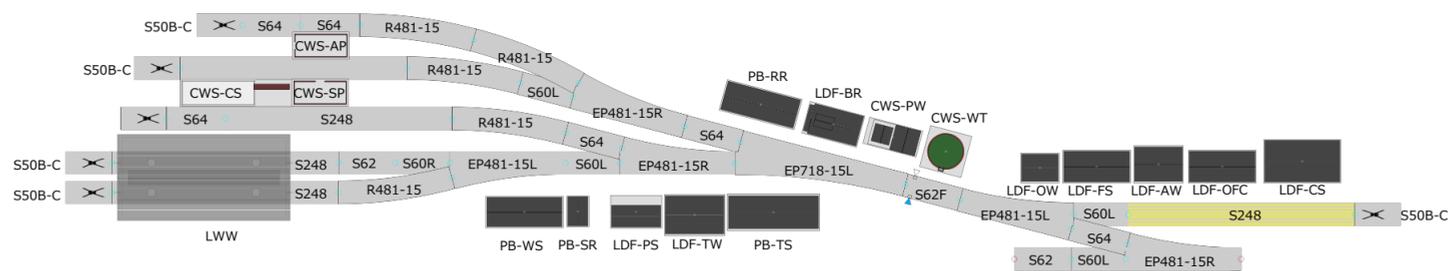

記号	製品名
LWW	23-225 木造機関庫
PB-TS	23-226 構内建物 線路班詰所
PB-RR	23-226 構内建物 休憩所
PB-WS	23-226 構内建物 工作室
PB-SR	23-226 構内建物 物置

記号	製品名
CWS-CS	23-229 給炭・給水 石炭台
CWS-SP	23-229 給炭・給水 砂置場
CWS-AP	23-229 給炭・給水 灰置場
CWS-PW	23-229 給炭・給水 ポンプ小屋/井戸
CWS-WT	23-229 給炭・給水 給水塔

記号	製品名
LDF-CS	23-233 機関区施設 乗務員詰所
LDF-FS	23-233 機関区施設 燃料係室
LDF-AW	23-233 機関区施設 用品倉庫
LDF-TW	23-233 機関区施設 用具倉庫
LDF-OFC	23-233 機関区施設 機関区事務室
LDF-BR	23-233 機関区施設 浴室
LDF-PS	23-233 機関区施設 配電室
LDF-OW	23-233 機関区施設 油庫

蒸気機関車の時代の機関区を想定しています。  
蒸気機関車の運用に不可欠な、給炭・給水に関する施設などが設置されているのが特徴的です。