



レイアウトの一部に組み入れて構成することを想定したセクションプランです。
 今回のセクションは「複線駅」です。

複線駅例 その3 (Size : W1800mm × D300mm)

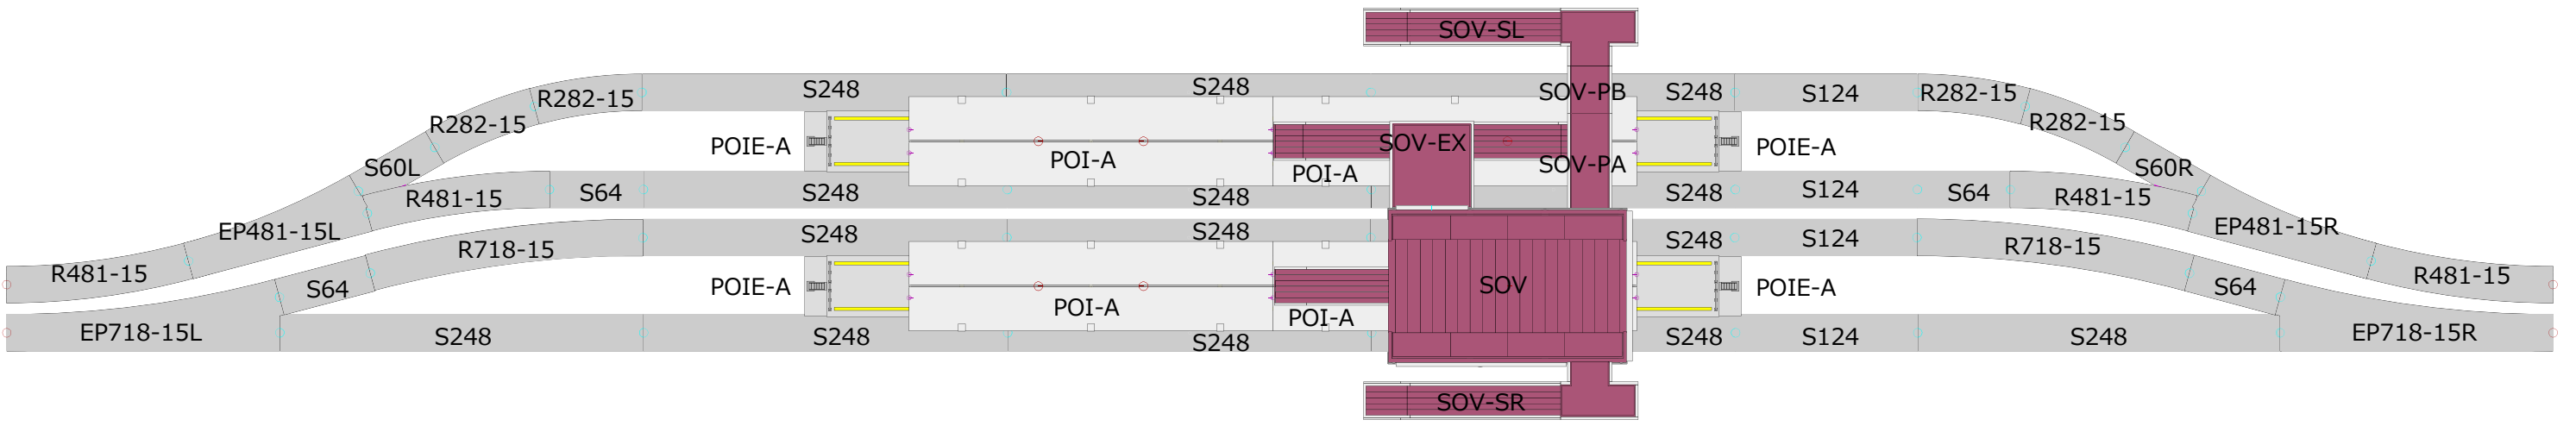

複線路線の中間駅です。
 「S248」7本分の直線に相当する長さがあります。
 よくある2面4線の線路配置ですが、手前への膨らみを無くして奥へオフセットする様に配置しています。

複線駅例 その4 (Size : W1800mm × D300mm)

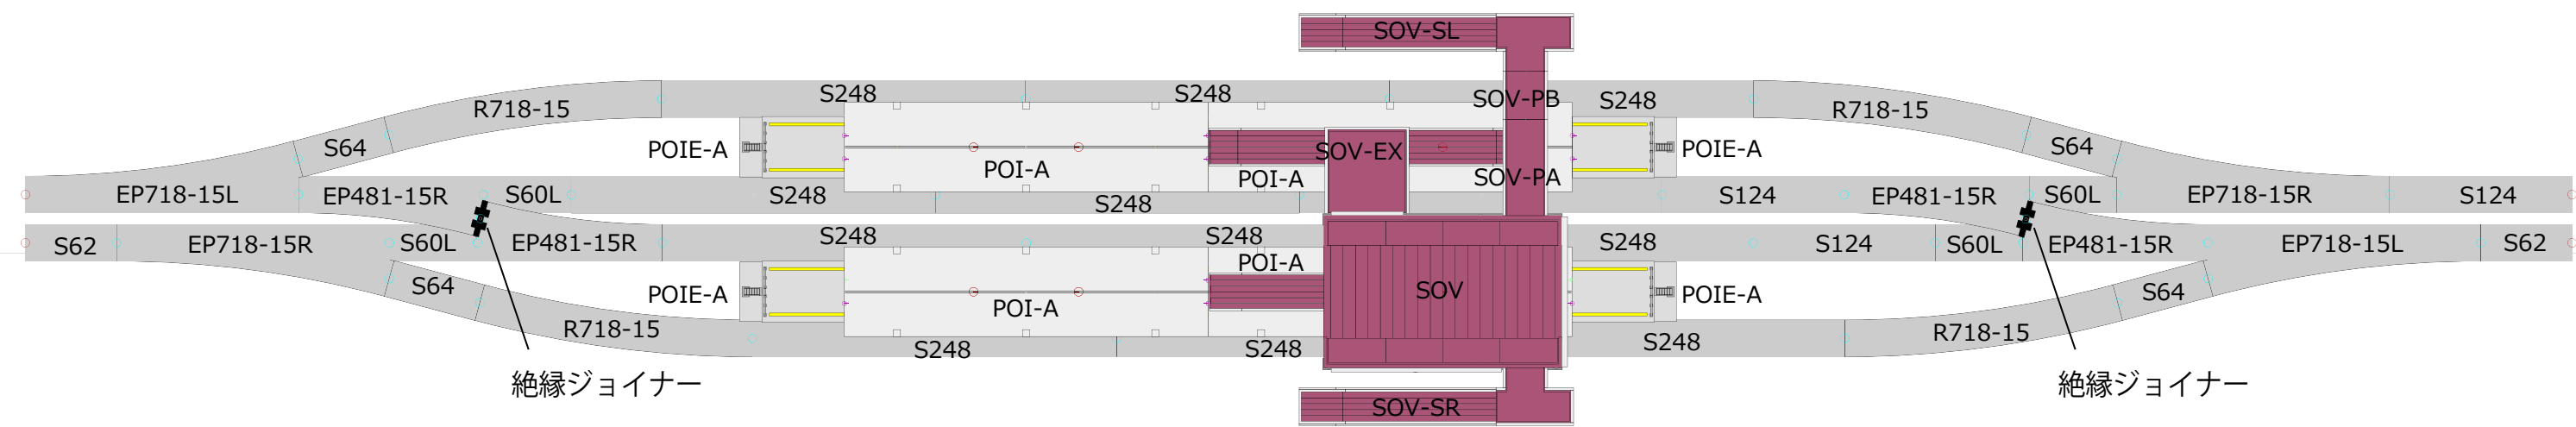

複線路線の中間起点駅です。
 「S248」7本分の直線に相当する長さがあります。
 これもよくある2面4線の線路配置ですが、渡り線を設けることで上下線相互発着ができる様になっています。