


**【20-873 V14 複線線路セット】**で複線の本線、単品で緩曲線風のカーブをもった単線の本線をつくり、疑似的に複線から単線、単線から複線に入っていく紀勢線や関西線、中央西線といった海沿いや山間の路線をイメージとしています。駅は**【20-860 V1 島式ホーム用待避線電動ポイントセット】**と**【20-863 V4 対向式ホーム用小形電動ポイントセット】**に単品のポイントなどを組み合わせで地方幹線にありそうな2面3線の構成で組み込みました。各々のエンドレスに相互に乗り入れて楽しみましょう。

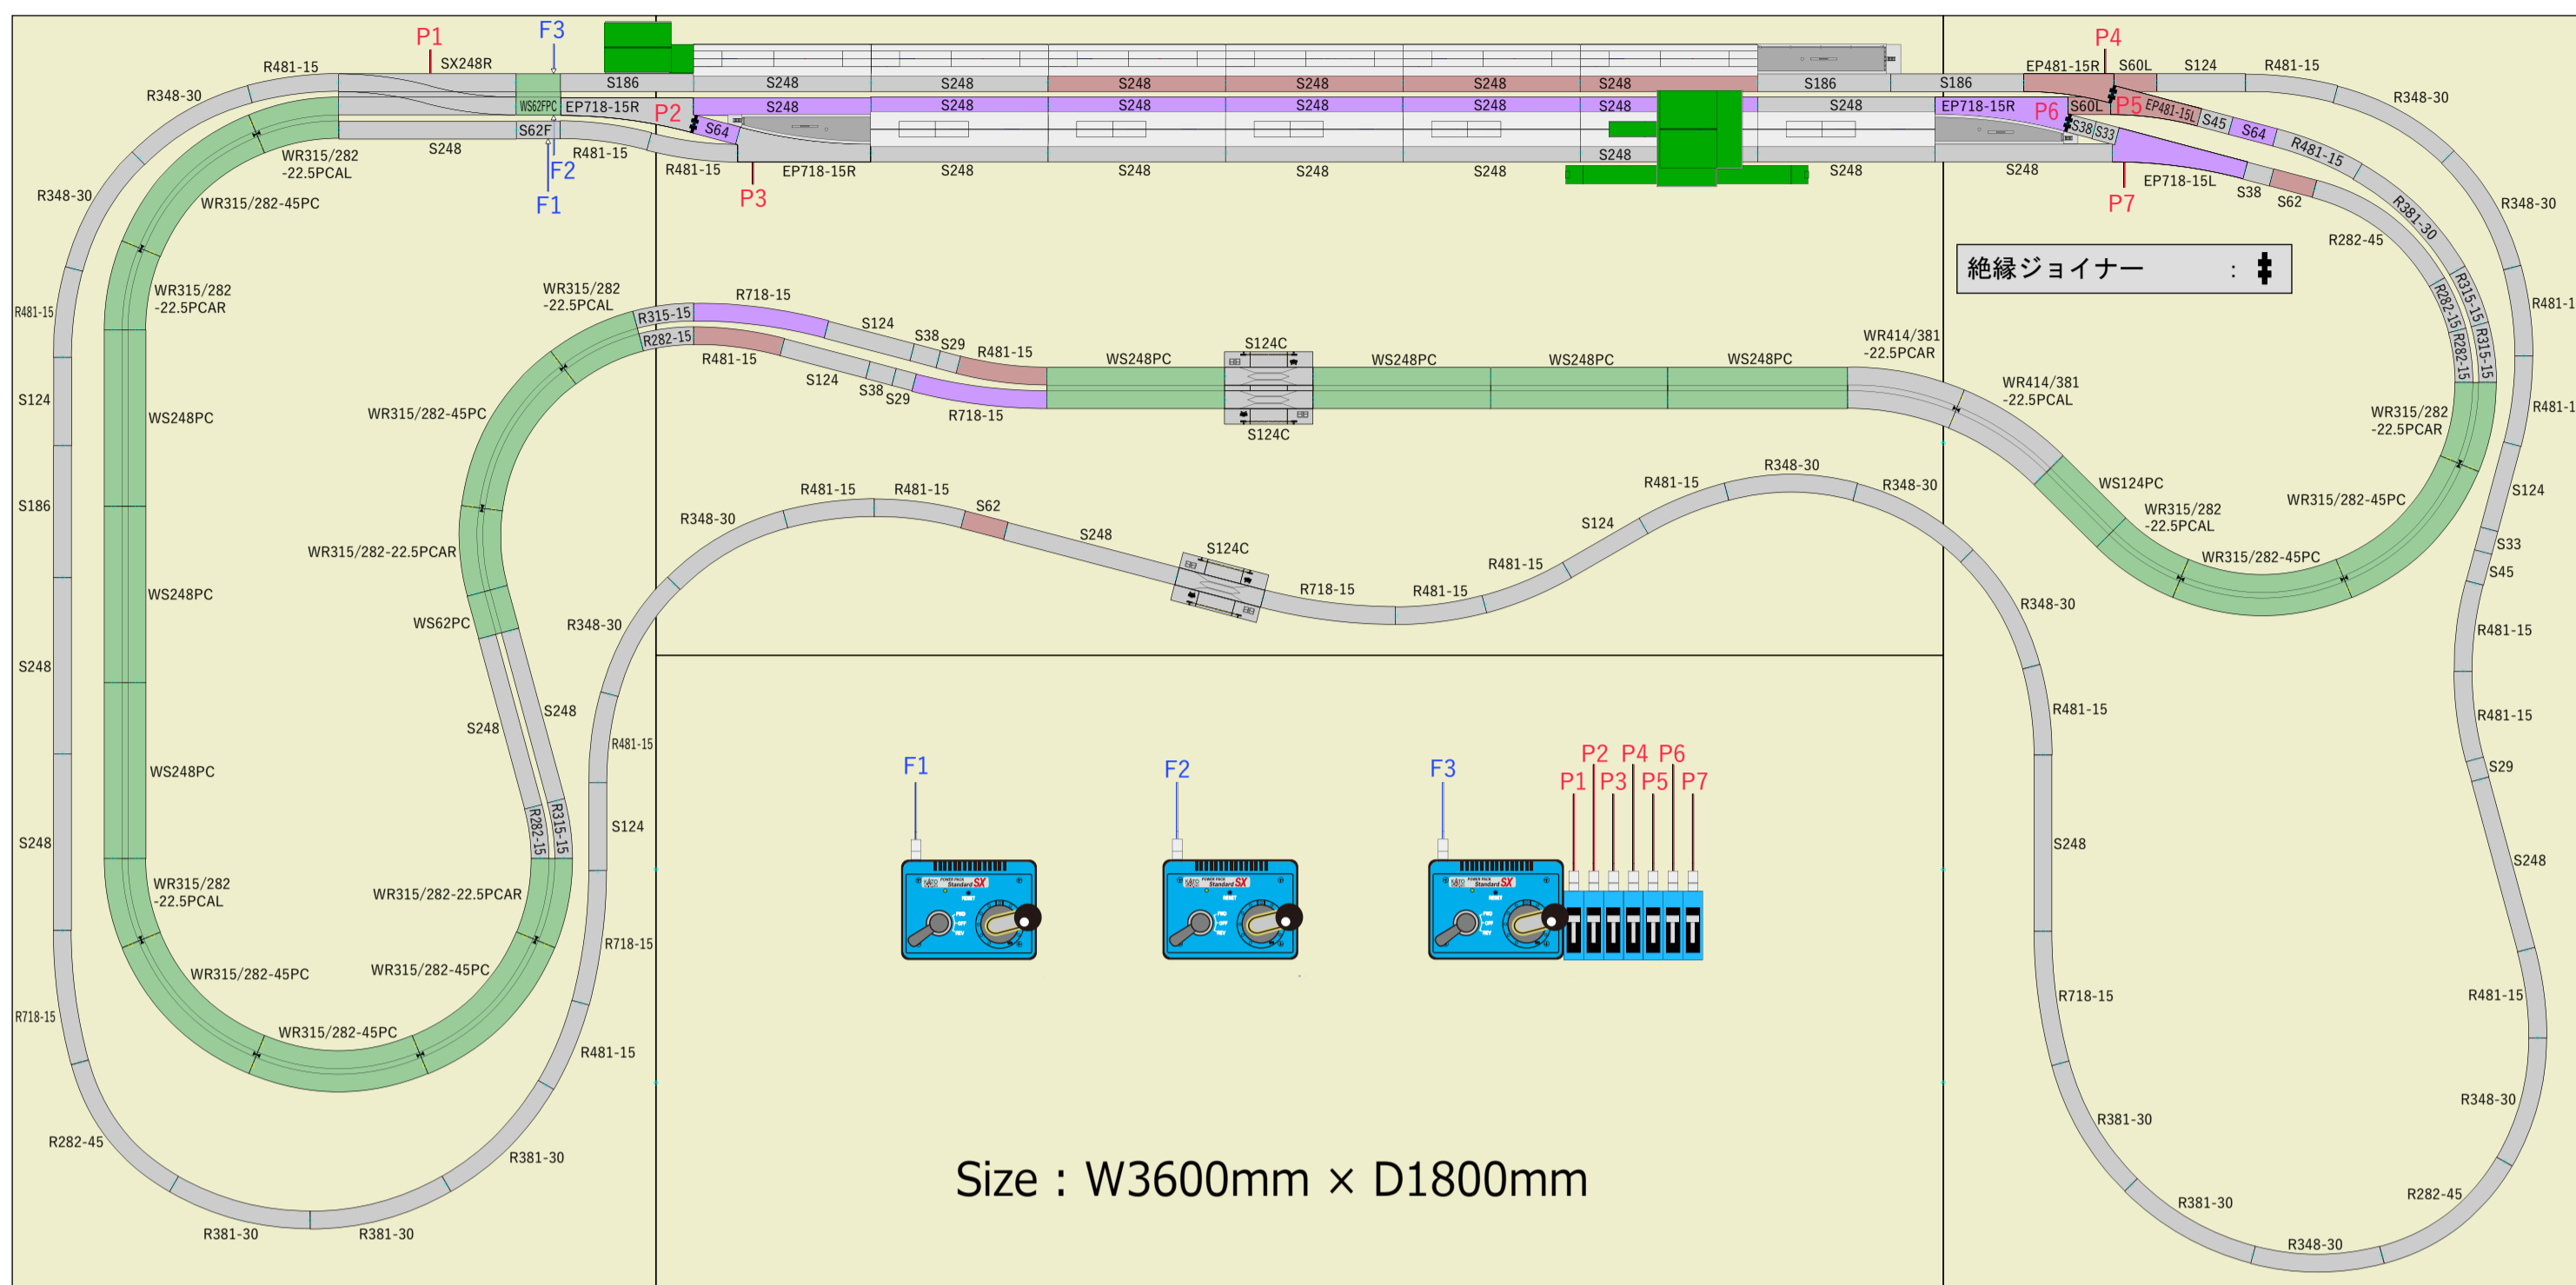

※畳1枚相当を1800mm x 900mmで描いています。