


【20-852 M1 エンドレス線路基本セット マスター 1】もしくは人気の車両がセットになった【スターターセット・スペシャル】に、【20-862 V3 車庫用引き込み線電動ポイントセット】、【20-283 電動ターンテーブル】を加え、蒸気機関車の小規模機関区を持つ駅を構成したプランです。

駅は【23-141 ローカル線の小形駅舎】を主体としたローカル線の対向式ホーム関連製品、機関区ストラクチャは【23-229 給炭・給水セット】を配置しています。

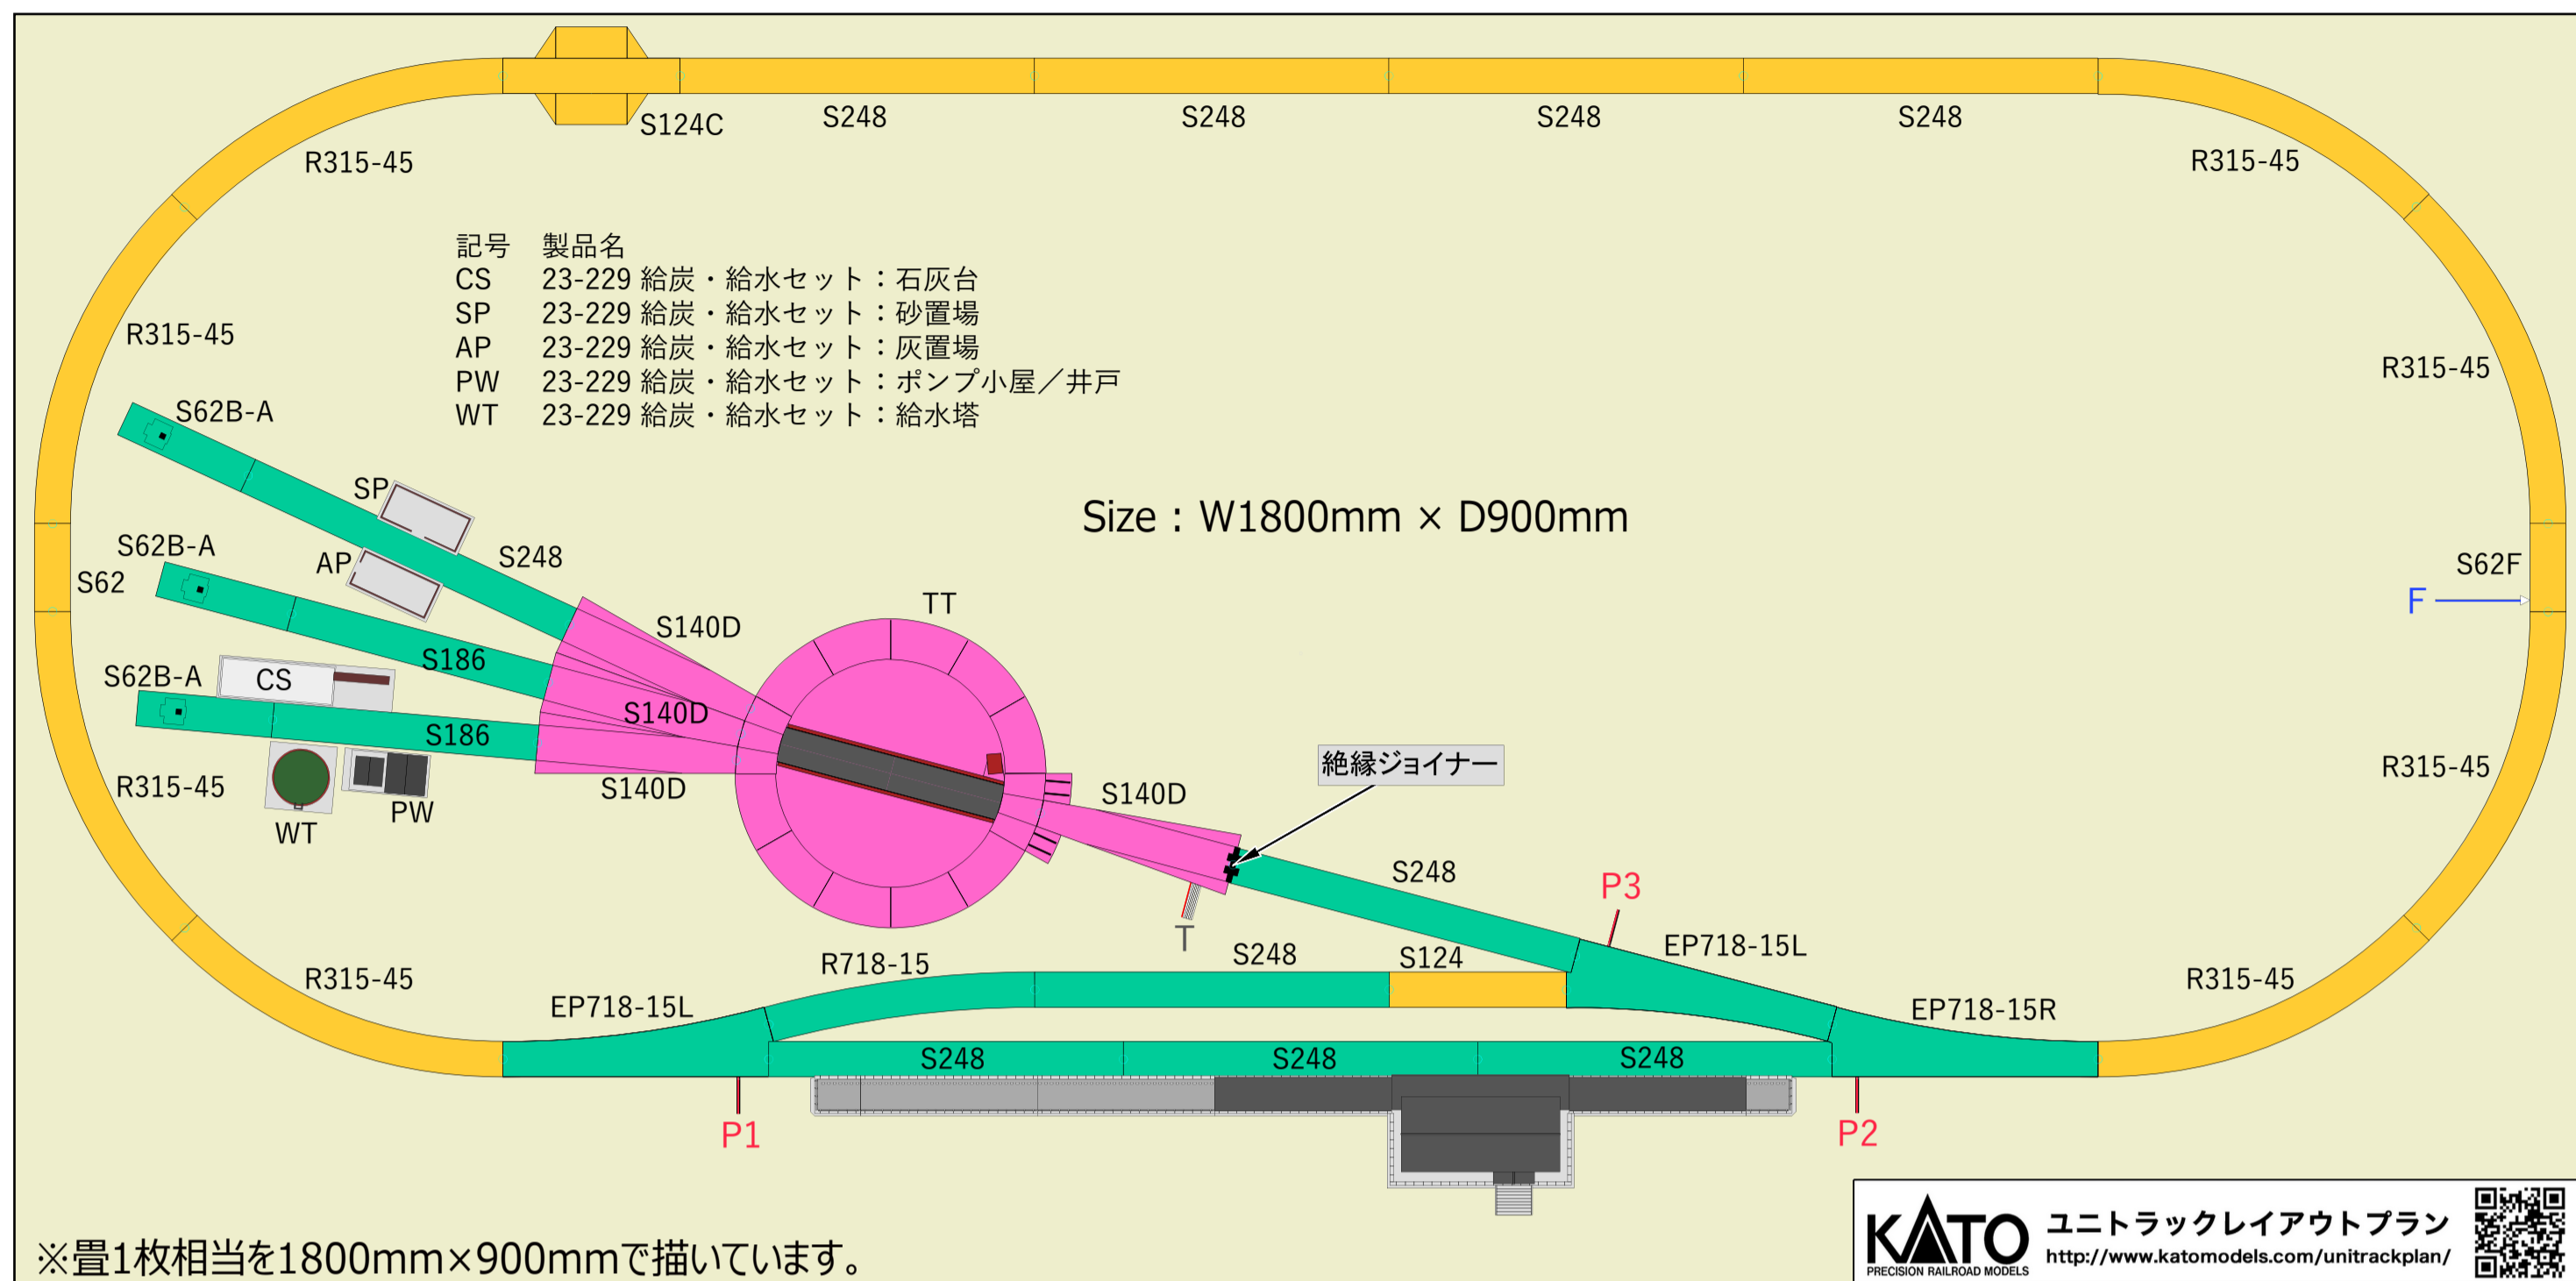

ターンテーブルは回転する桁の停止した両端に走行電流を供給しますので、桁が180度回転すると走行電流の極性が本線と逆になりショートしてしまいます。そのためターンテーブルを含む機関庫部分は【絶縁ジョイナー】を用いて本線と電氣的に分離して走行をコントロールします。

ターンテーブルを含む機関庫部分は本線と別のパワーパックを用いることで、本線の列車を走行させたまま機関庫内での機関車の転線、方転、給炭、給水などのシチュエーションを楽しむことができます。