
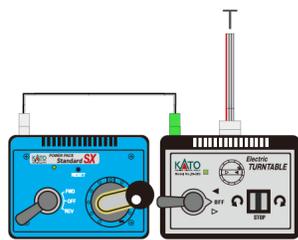
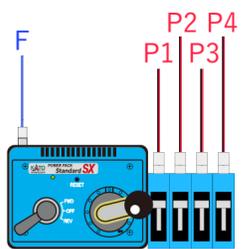


**【20-852 M1 エンドレス線路基本セット マスター 1】**もしくは人気の車両がセットになった**【スターターセット・スペシャル】**に、**【20-863 V4 対向式ホーム用小形電動ポイントセット】**、**【20-283 電動ターンテーブル】**とその拡張オプション、単品製品各種で扇形庫のある機関区を構成したプランです。ターンテーブルには進入路を2カ所設けています。

駅は**【23-141 ローカル線の小形駅舎】**を主体としたローカル線の対向式ホーム関連製品、機関区は**【23-229 給炭・給水セット】**を配置しています。

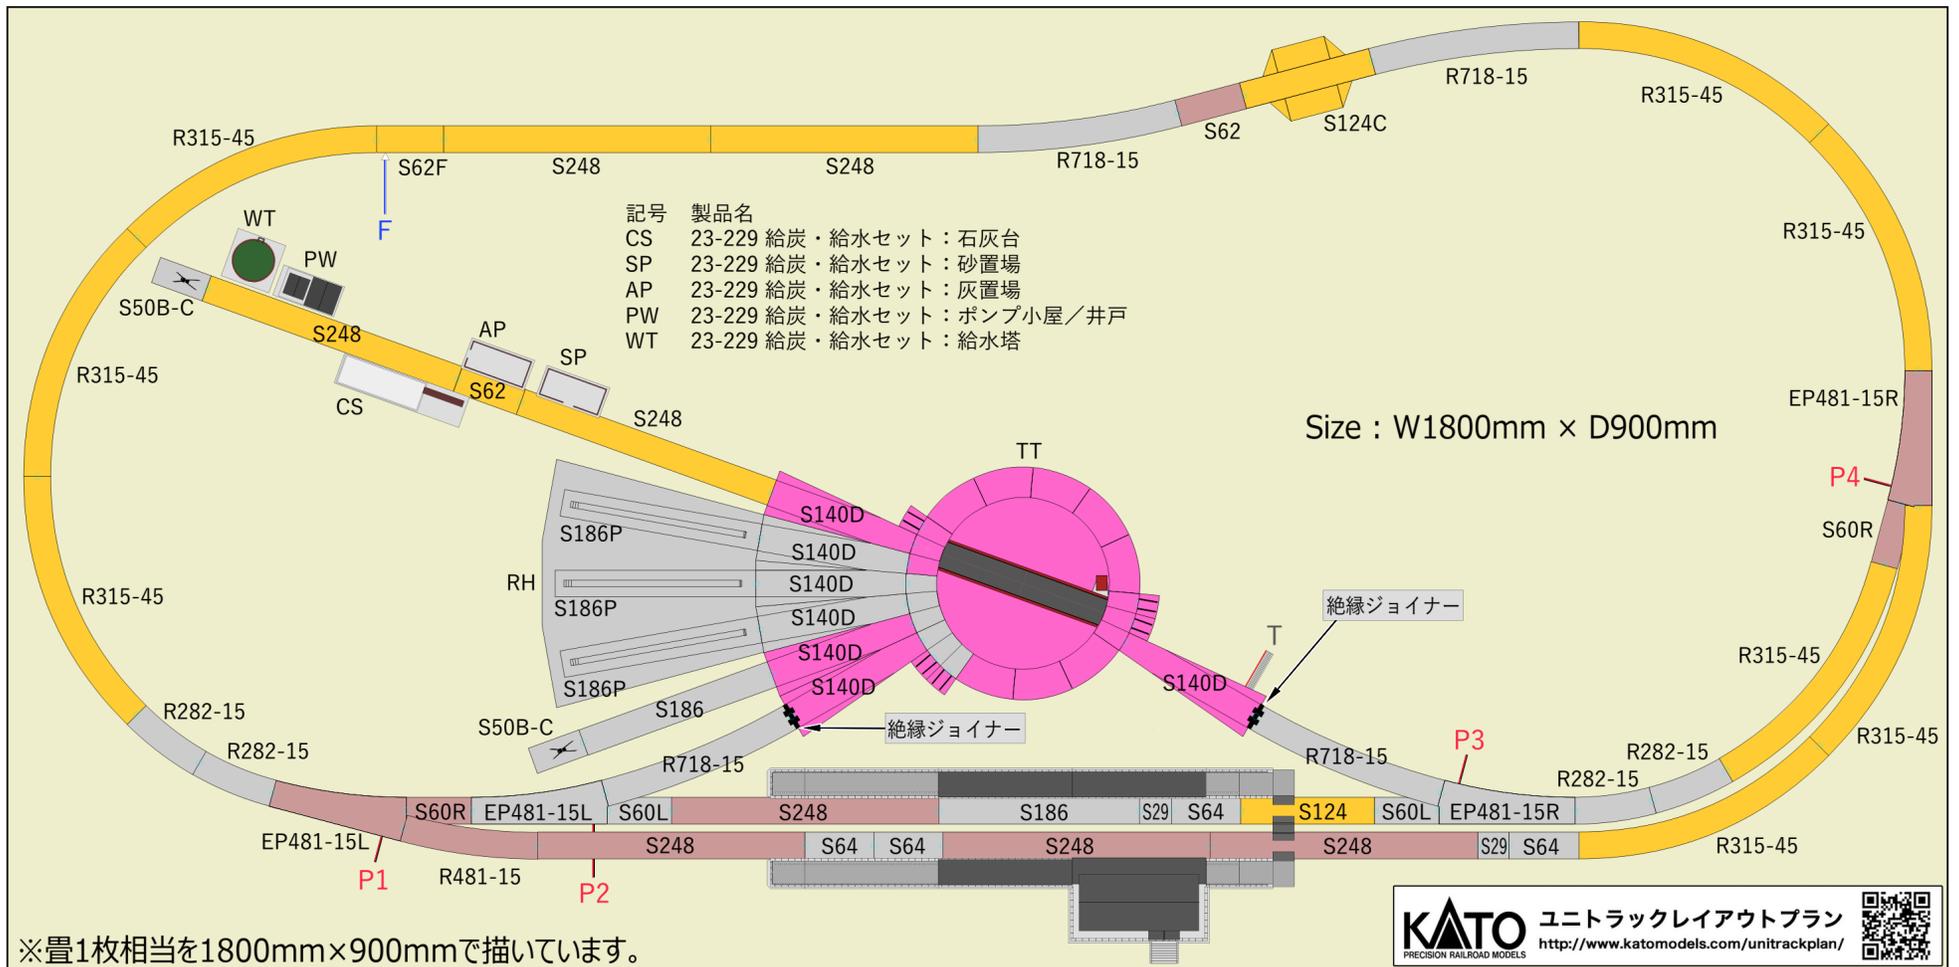

ターンテーブルは回転する桁の停止した両端に走行電流を供給しますので、桁が180度回転すると走行電流の極性が本線と逆になりショートしてしまいます。そのためターンテーブルを含む機関庫部分は**【絶縁ジョイナー】**を用いて本線と電氣的に分離して走行をコントロールします。

ターンテーブルを含む機関庫部分は本線と別のパワーパックを用いることで、本線の列車を走行させたまま機関庫内での機関車の転線、方転、給炭、給水などのシチュエーションを楽しむことができます。