


【20-852 M1 エンドレス線路基本セット マスター 1】もしくは人気の車両がセットになった【スターターセット・スペシャル】に、【20-863 V4 対向式ホーム用小形電動ポイントセット】を組み合わせ、すれ違いのできる駅のある単線の本線エンドレスを作っています。機関区は【20-283 電動ターンテーブル】とその拡張製品である【20-085 ターンテーブル拡張線路セット（直線）×5】、【20-086 ターンテーブル拡張線路セット（曲線）】、【23-240 扇形機関庫×5】、単品製品各種を用いて大きめの規模で構成し、駅に停車する列車の機関車を入れ換えながら楽しむプランとしています。

本プランはイベントで使用された TurnTable No.08 の機関区主体の要素を踏襲しつつ、ターンテーブルへの進入路を複数設けたり、駅の規模を少し大きくしたりなどの拡張をしています。

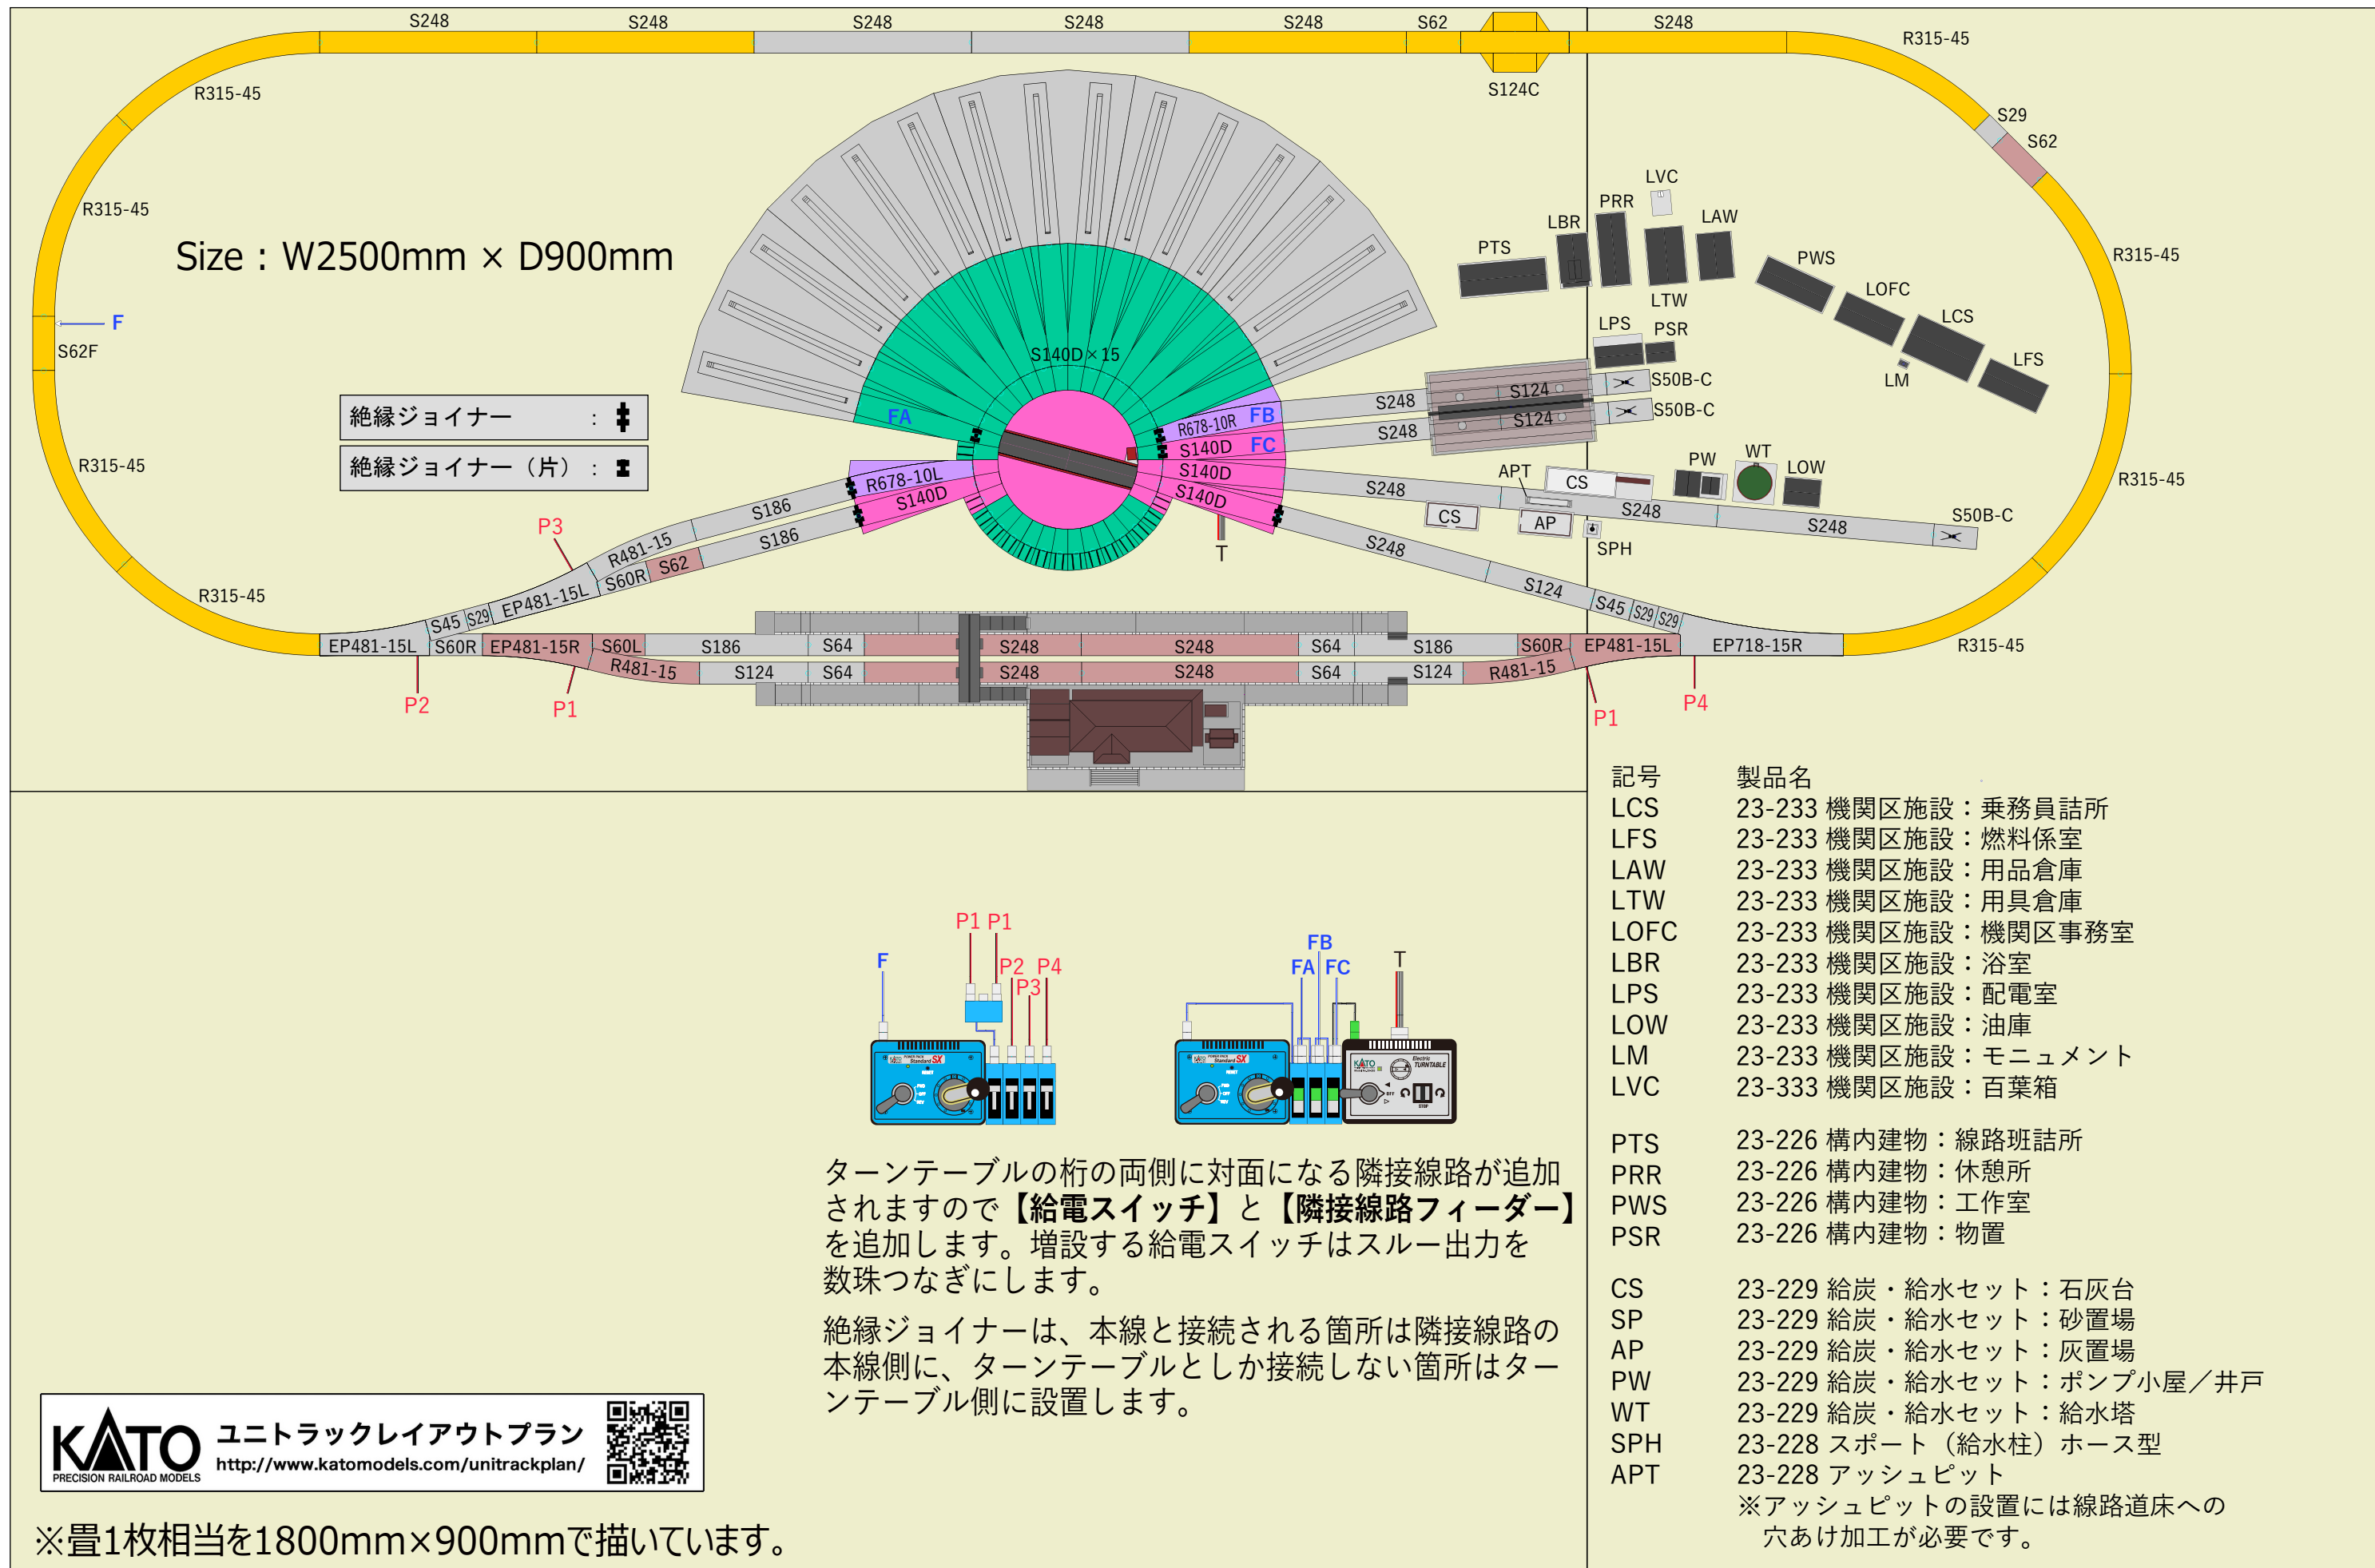

ターンテーブルは回転する桁の停止した両端に走行電流を供給しますので、桁が180度回転すると走行電流の極性が逆になります。ターンテーブルを含む機関区部分は【絶縁ジョイナー】を用いて、接続される駅構内と電氣的に分離して走行をコントロールします。

ターンテーブルを含む機関庫部分は本線とは別のパワーパックを用いることで、本線や駅とは独立して機関庫内での機関車の転線、方転、給炭、給水などのシチュエーションを楽しむことができます。