


【20-864 V5 内側複線用エンドレスセット】を用い、【20-283 電動ターンテーブル】と【20-085 ターンテーブル拡張線路セット（直線）】とを組み合わせて省スペースにターンテーブルを組み込んで楽しめるプランとしています。

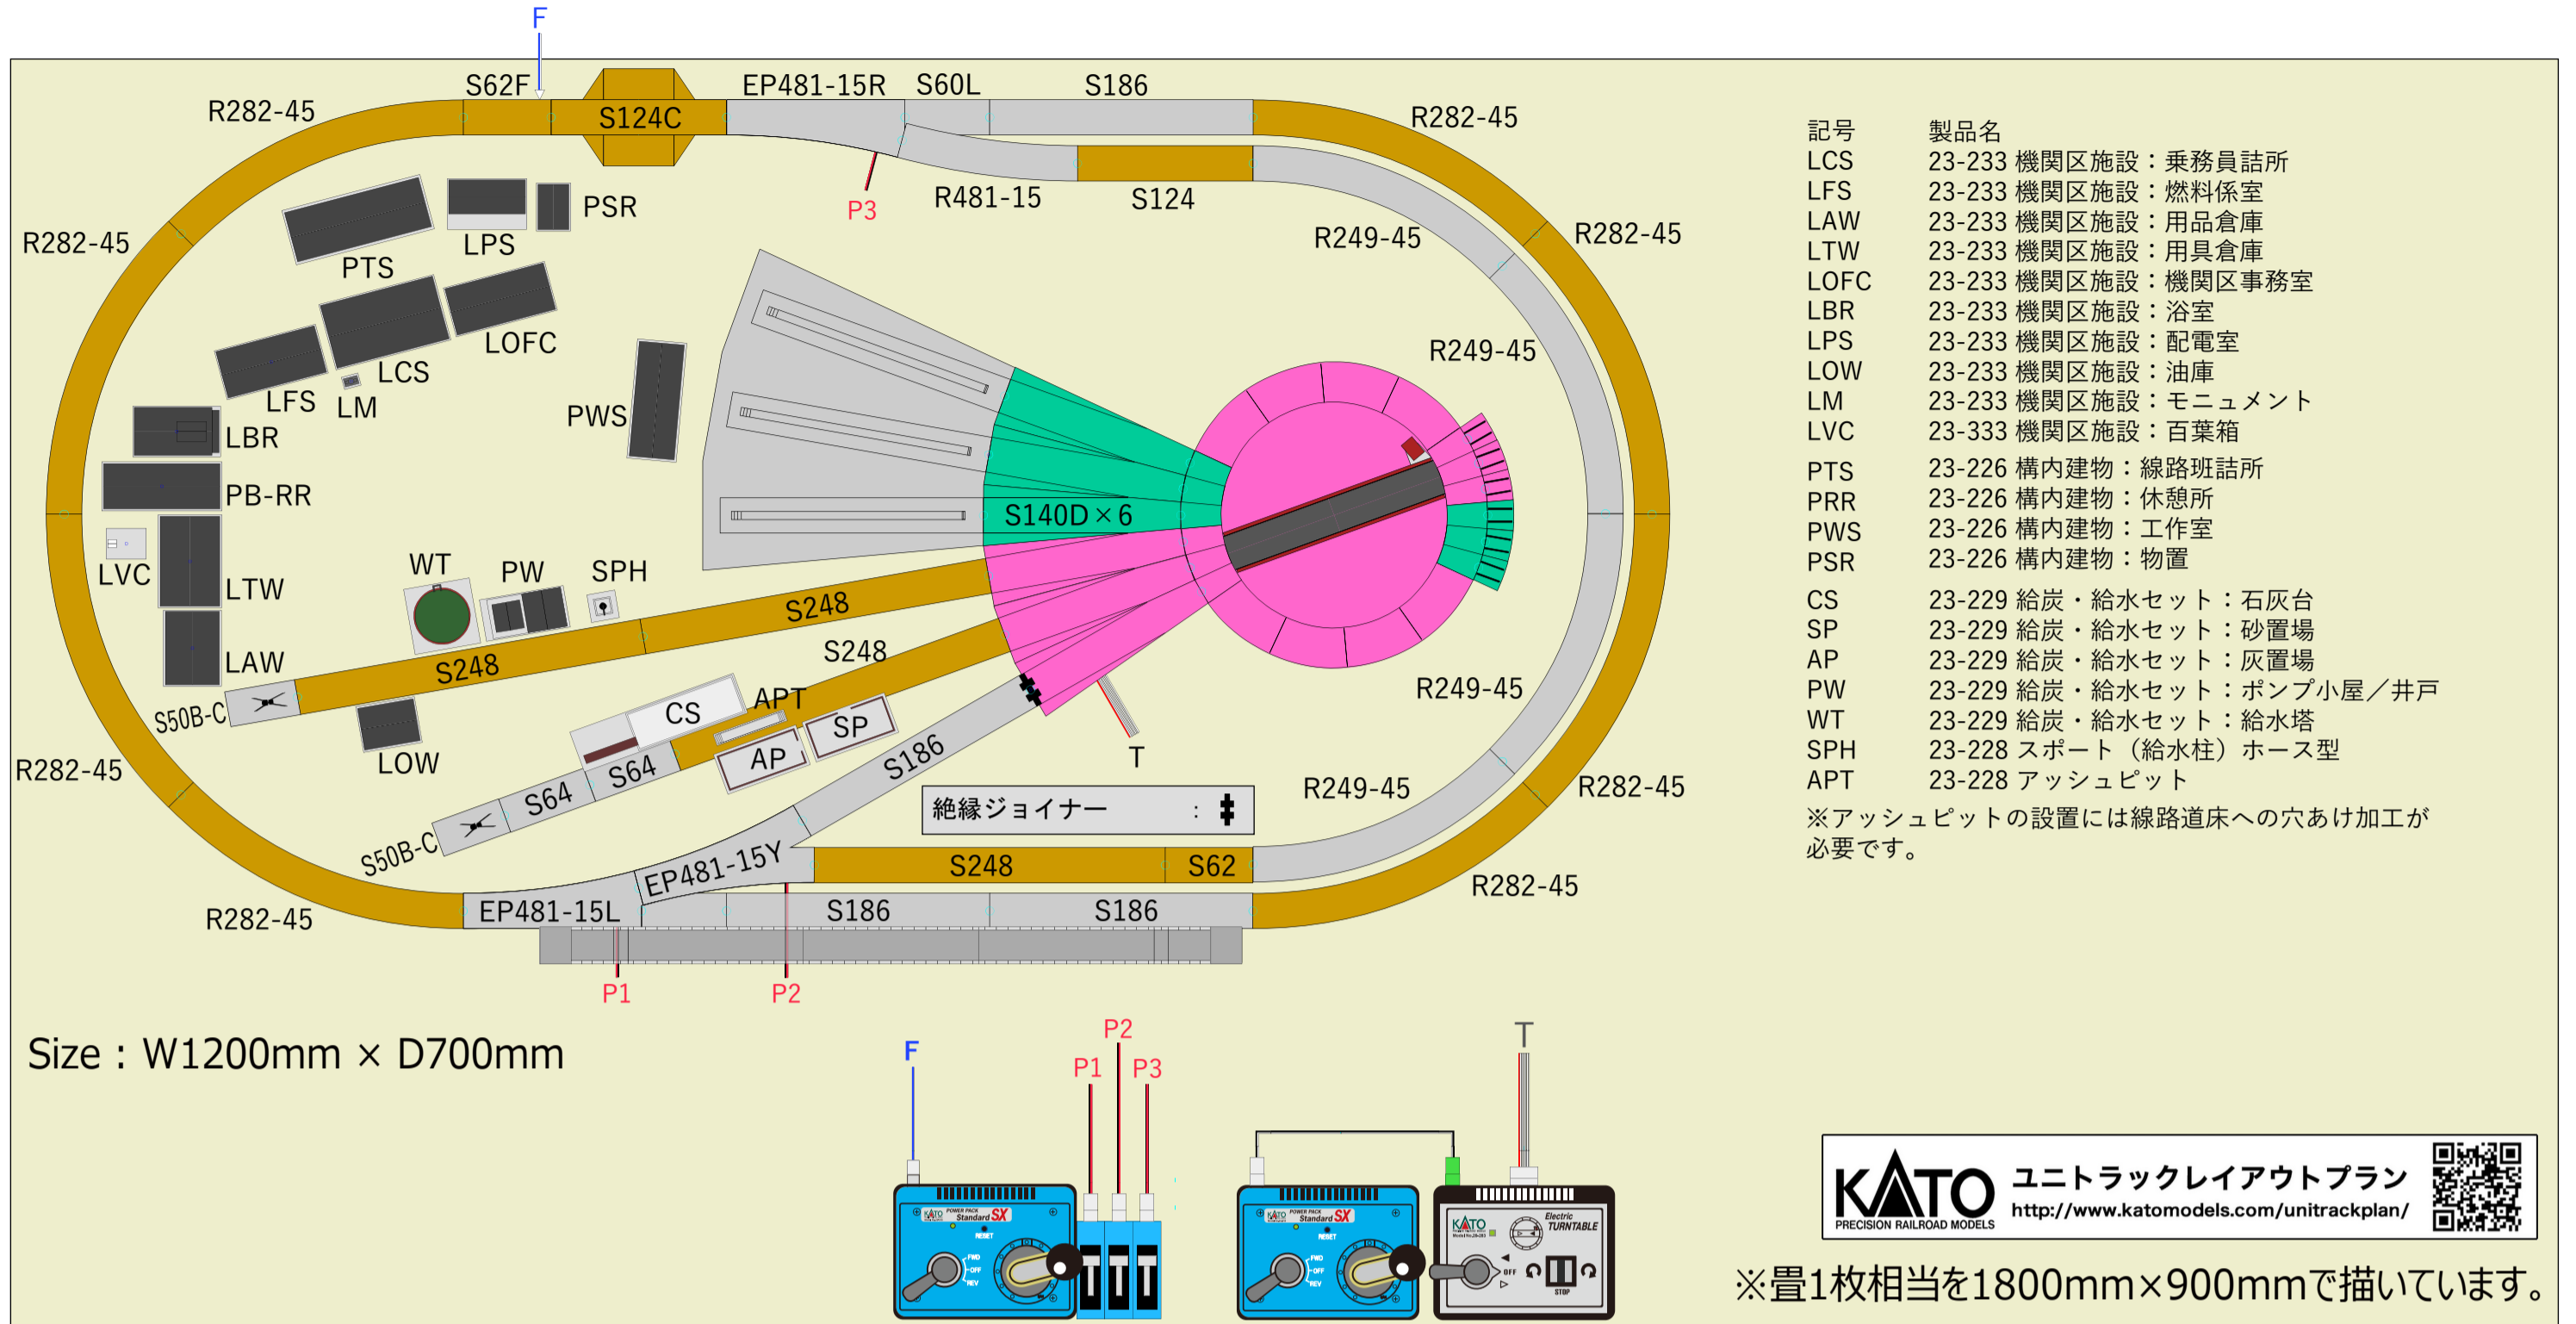

ターンテーブルは回転する桁の停止した両端に走行電流を供給しますので、桁が180度回転すると走行電流の極性が逆になります。ターンテーブルを含む機関区部分は【絶縁ジョイナー】を用いて、接続される駅構内と電氣的に分離して走行をコントロールします。

ターンテーブルを含む機関庫部分は本線とは別のパワーパックを用いることで、本線や駅とは独立して機関庫内での機関車の転線、方転、給炭、給水などのシチュエーションを楽しむことができます。